


Załącznik graficzny
do zarządzenia Nr
Prezydenta Miasta Krakowa
z dnia

DZIAŁKI NA OGRODZIE DZIAŁKOWYM "ZIELONY STOK"

m. Kraków
jed. ewid. Nowa Huta
obr. 10
skala 1:2000
sekcje: 877 B, 878 A,C

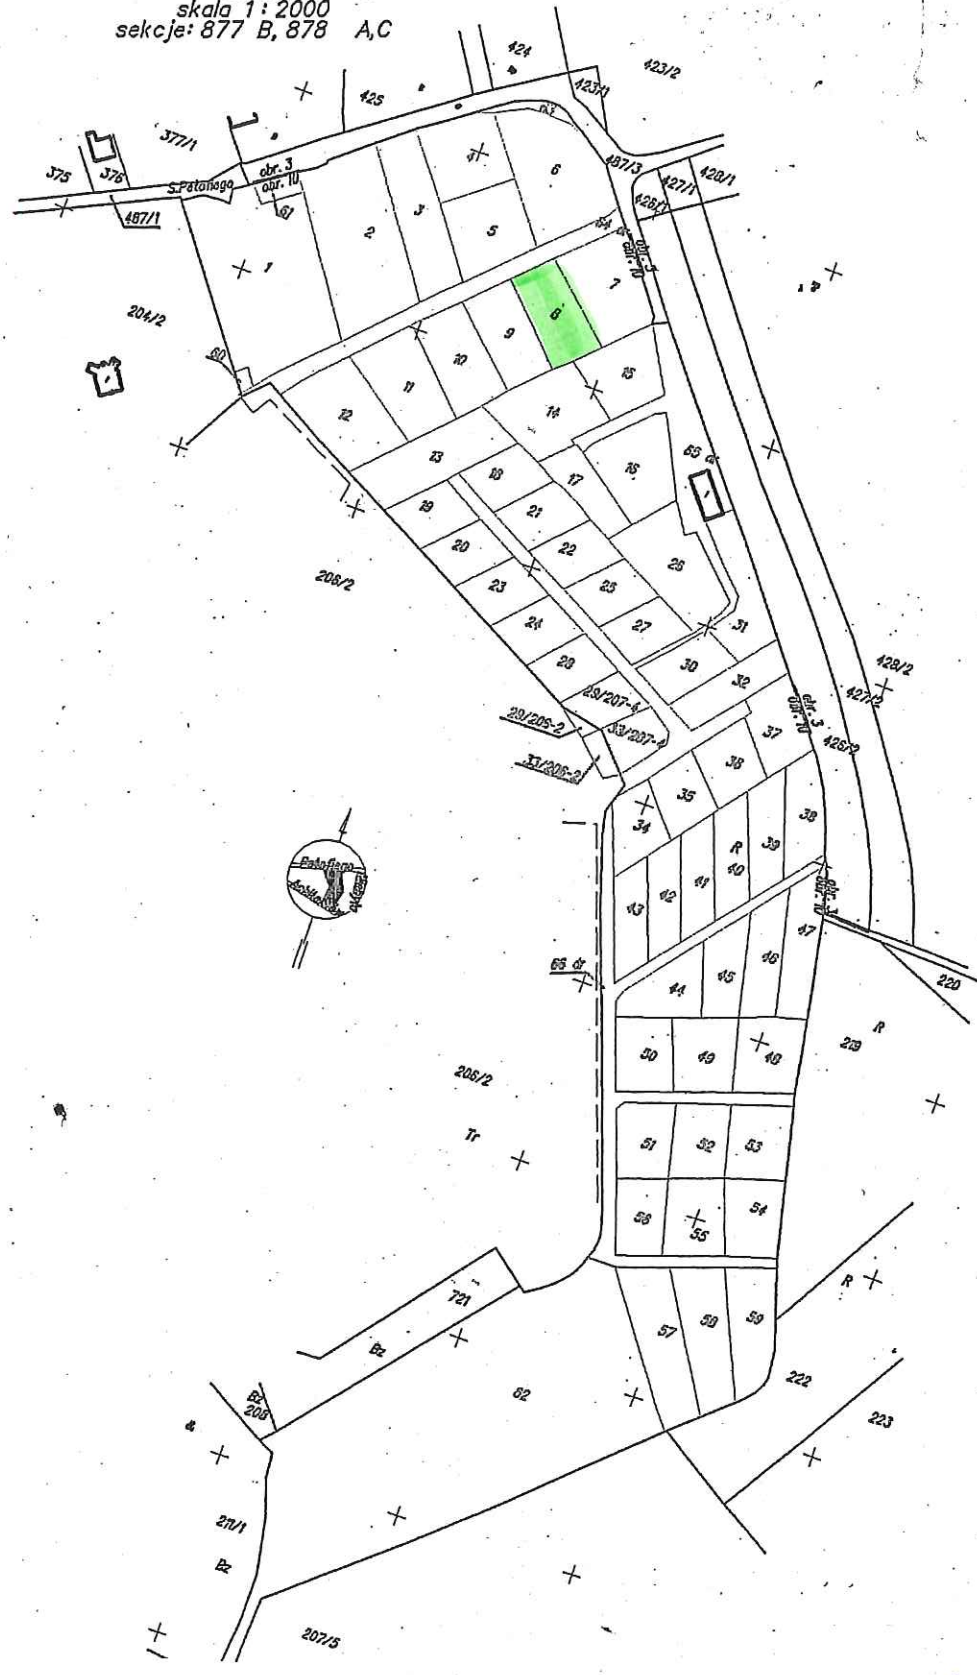

Część działki ewidencyjnej nr 207/8 obręb 10-Nowa Huta
przeznaczona do wydzierżawienia

■ na cel: ogródek działkowy (rolniczy)

DYREKTOR WYDZIAŁU
M. Wilkowiec
18.11.2014