


Załącznik graficzny do zarządzenia nr
Prezydenta Miasta Krakowa z dnia

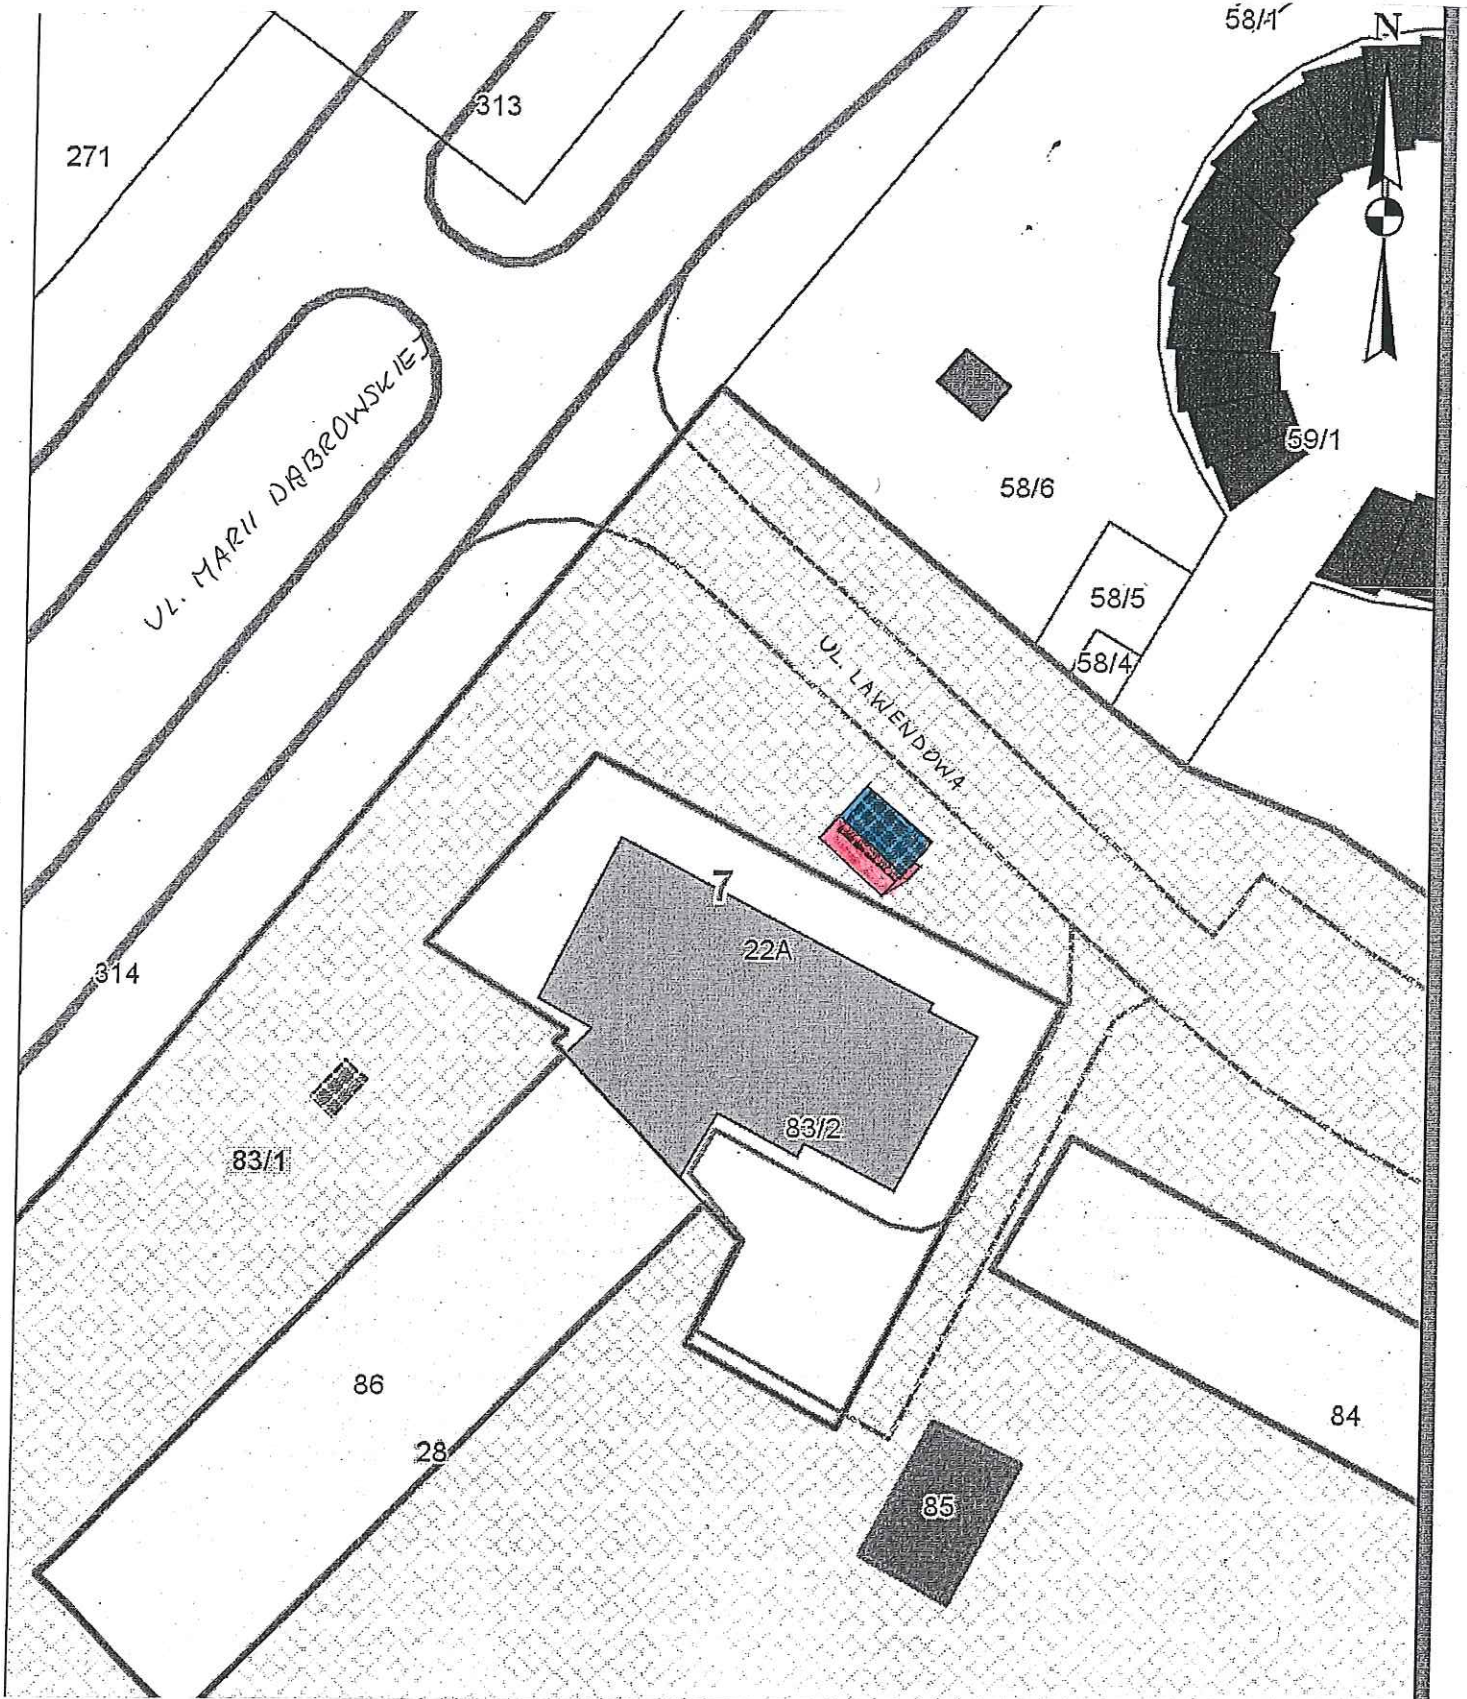

część działki nr 83/1 obr. 7 Nowa Huta przeznaczona do wydzierżawienia na cel handel:

-  pod obiektem
-  pod okapem bez możliwości zabudowy

skala 1:500