


Skala 1 : 500

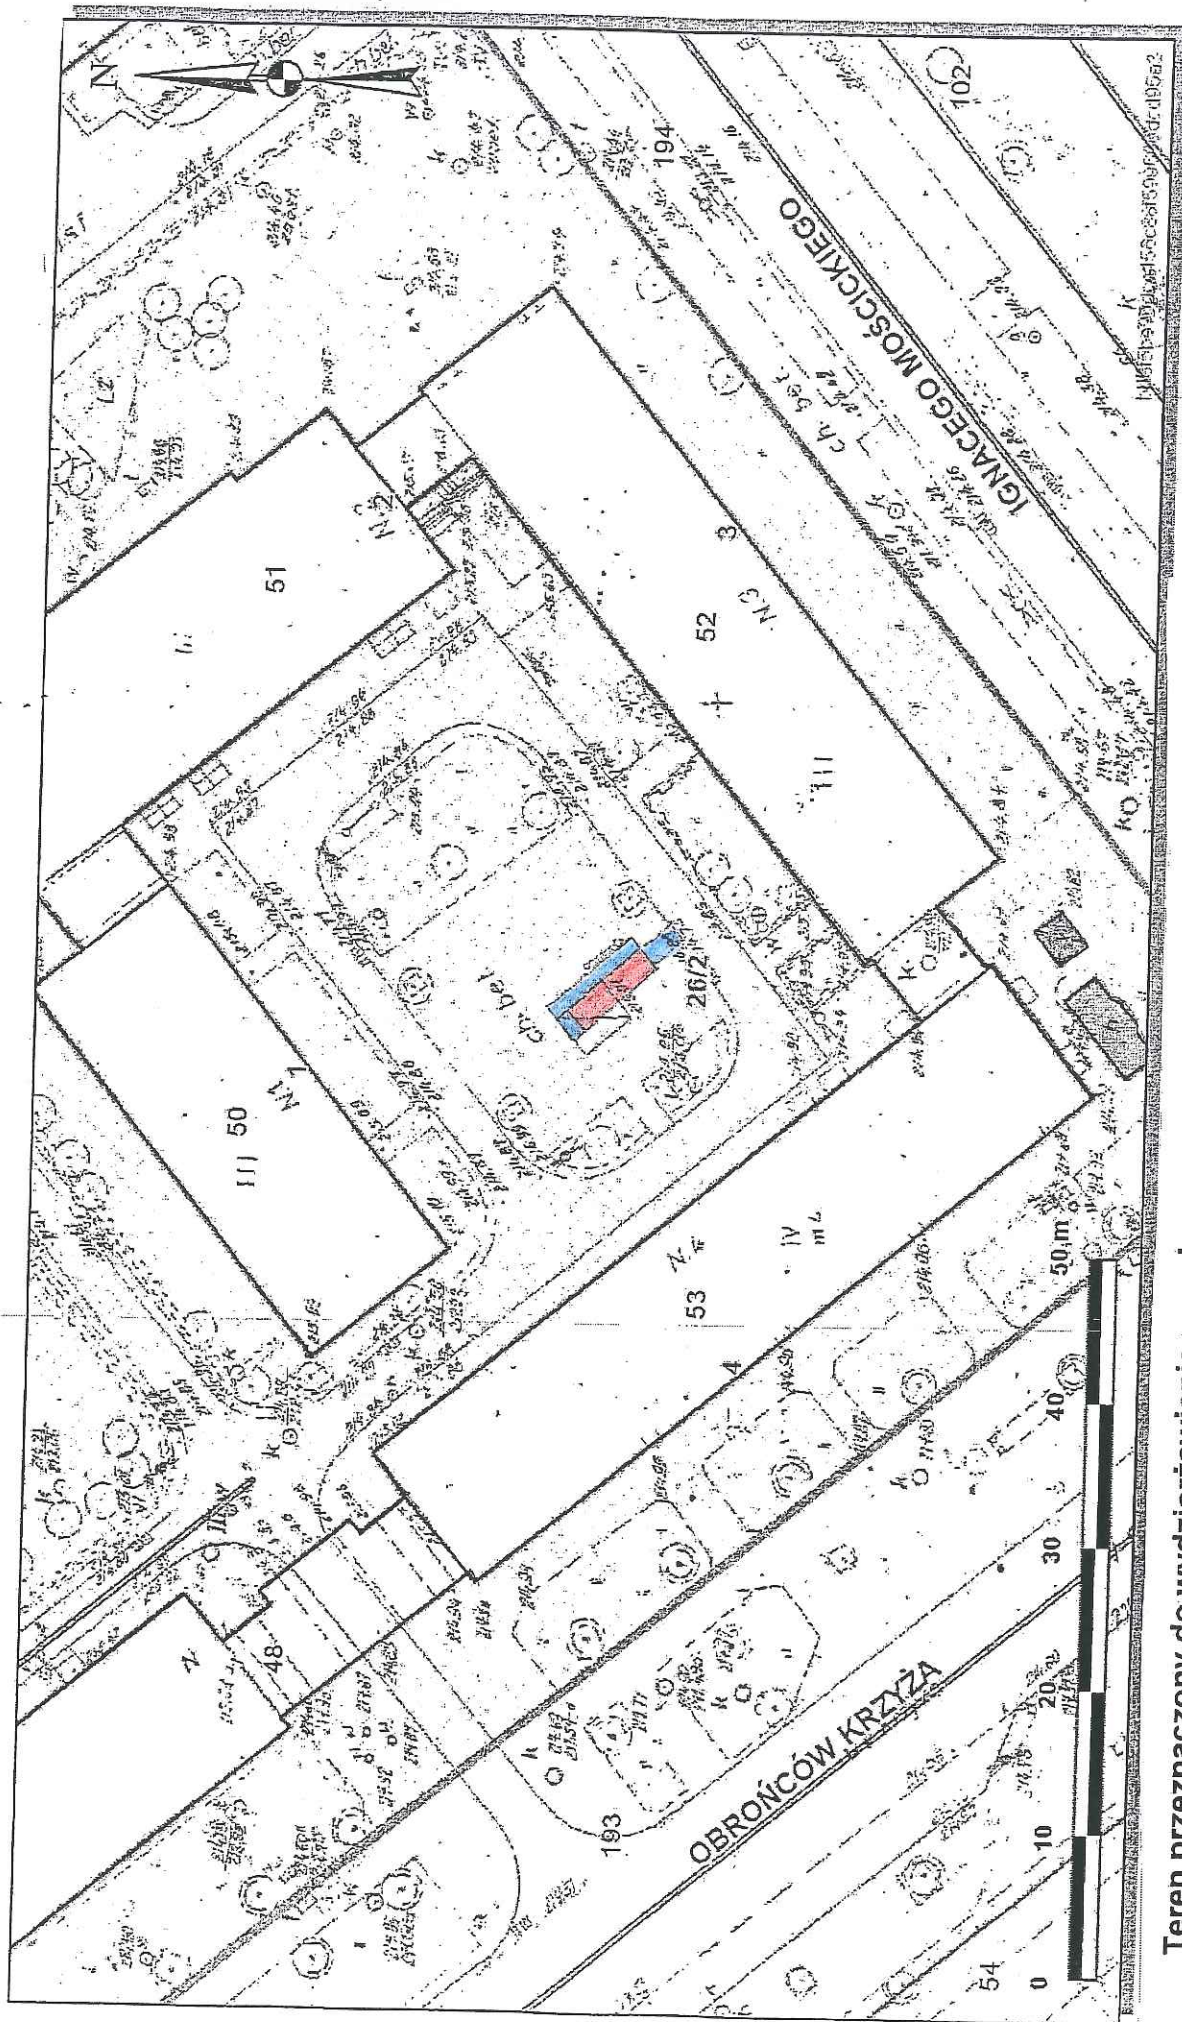

Teren przeznaczony do wydzierżawienia na cele:

-  wiatra śmietnikowa wraz z okapem
-  dojście