


# Pomieszczenia Socjalne

Załącznik graficzny

do zarządzenia nr

Prezydenta Miasta Krakowa

z dnia

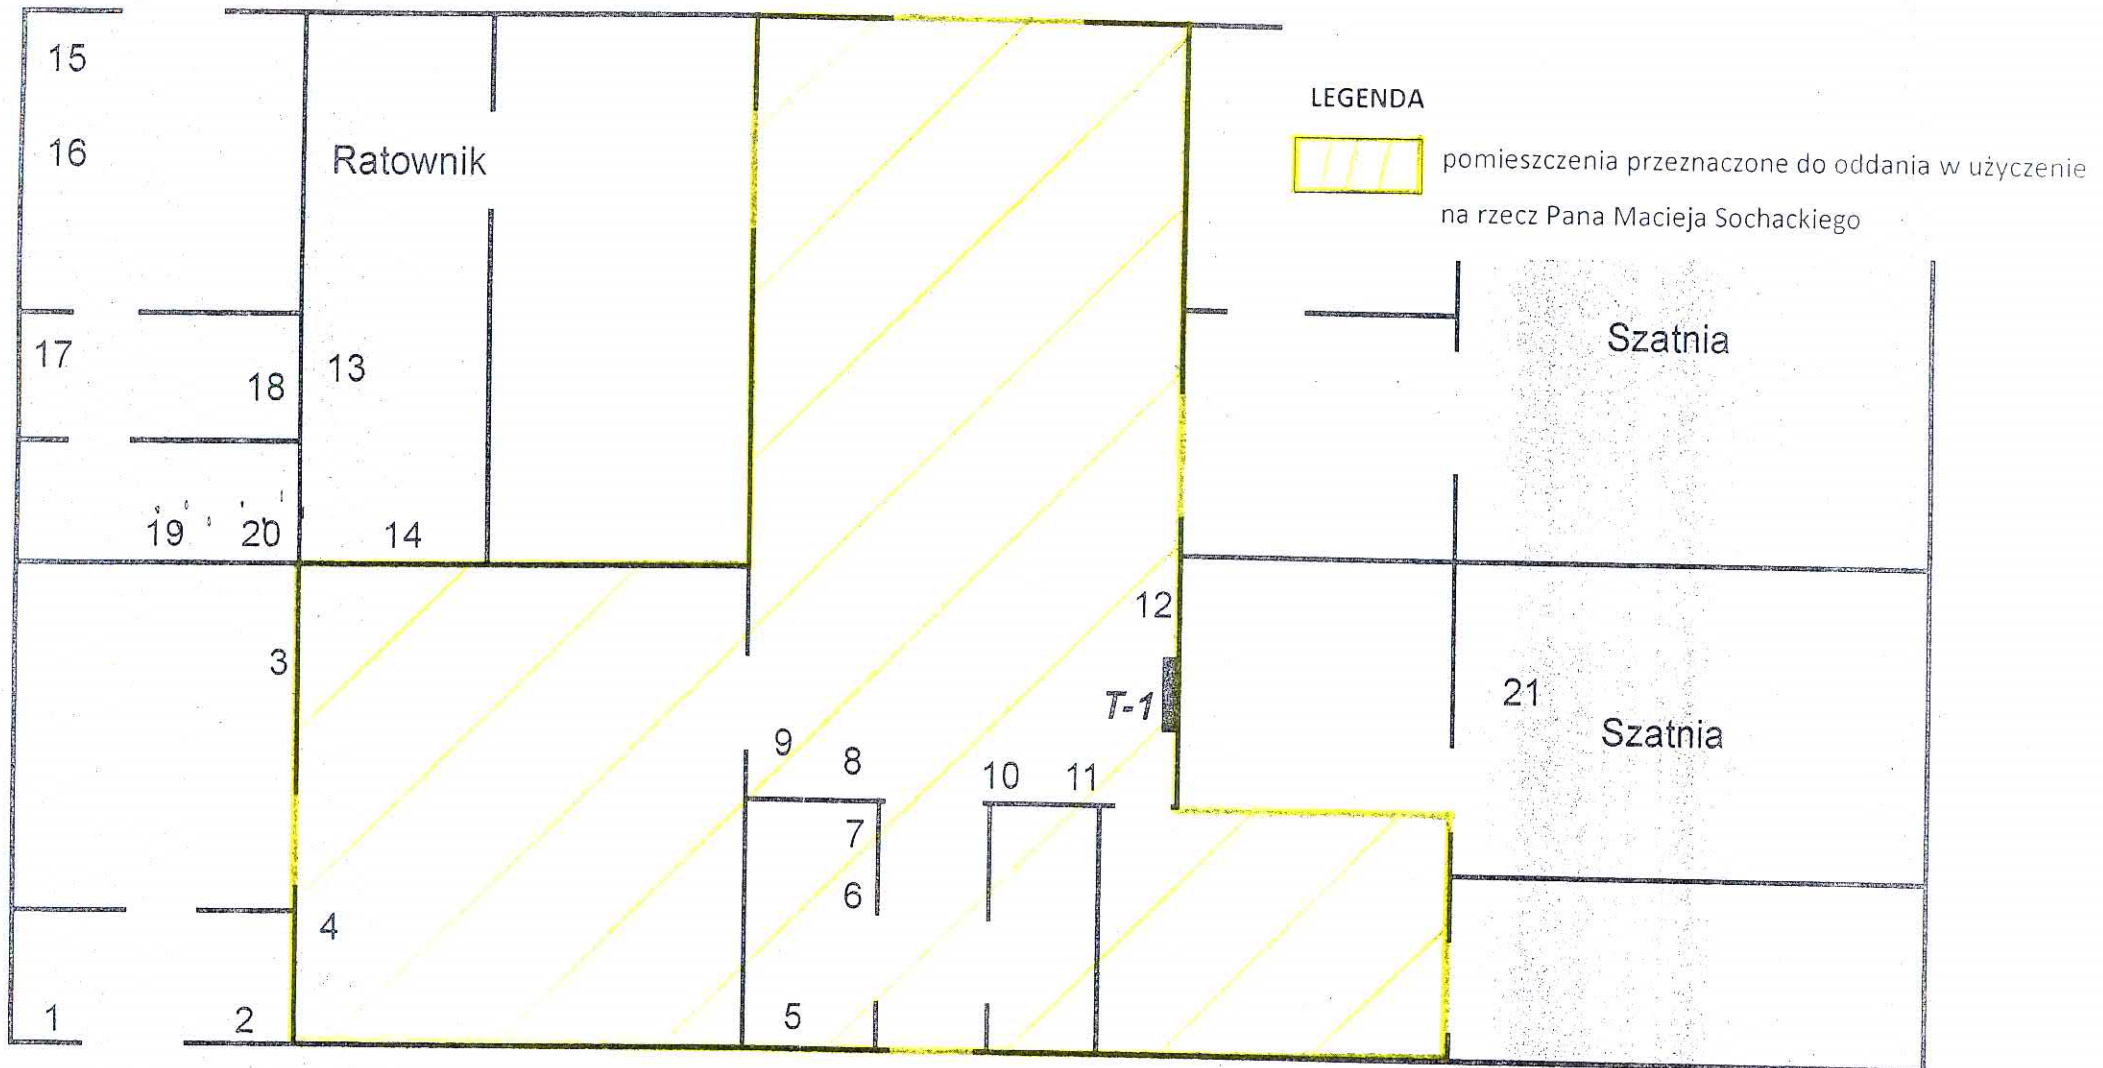

Zarząd Infrastruktury Sportowej

w Krakowie

ul. Walerego Sławka 10

30-633 Kraków

NIP 6792988495

-8-

**DYREKTOR**

Krzysztof Kowal