

 
Działki

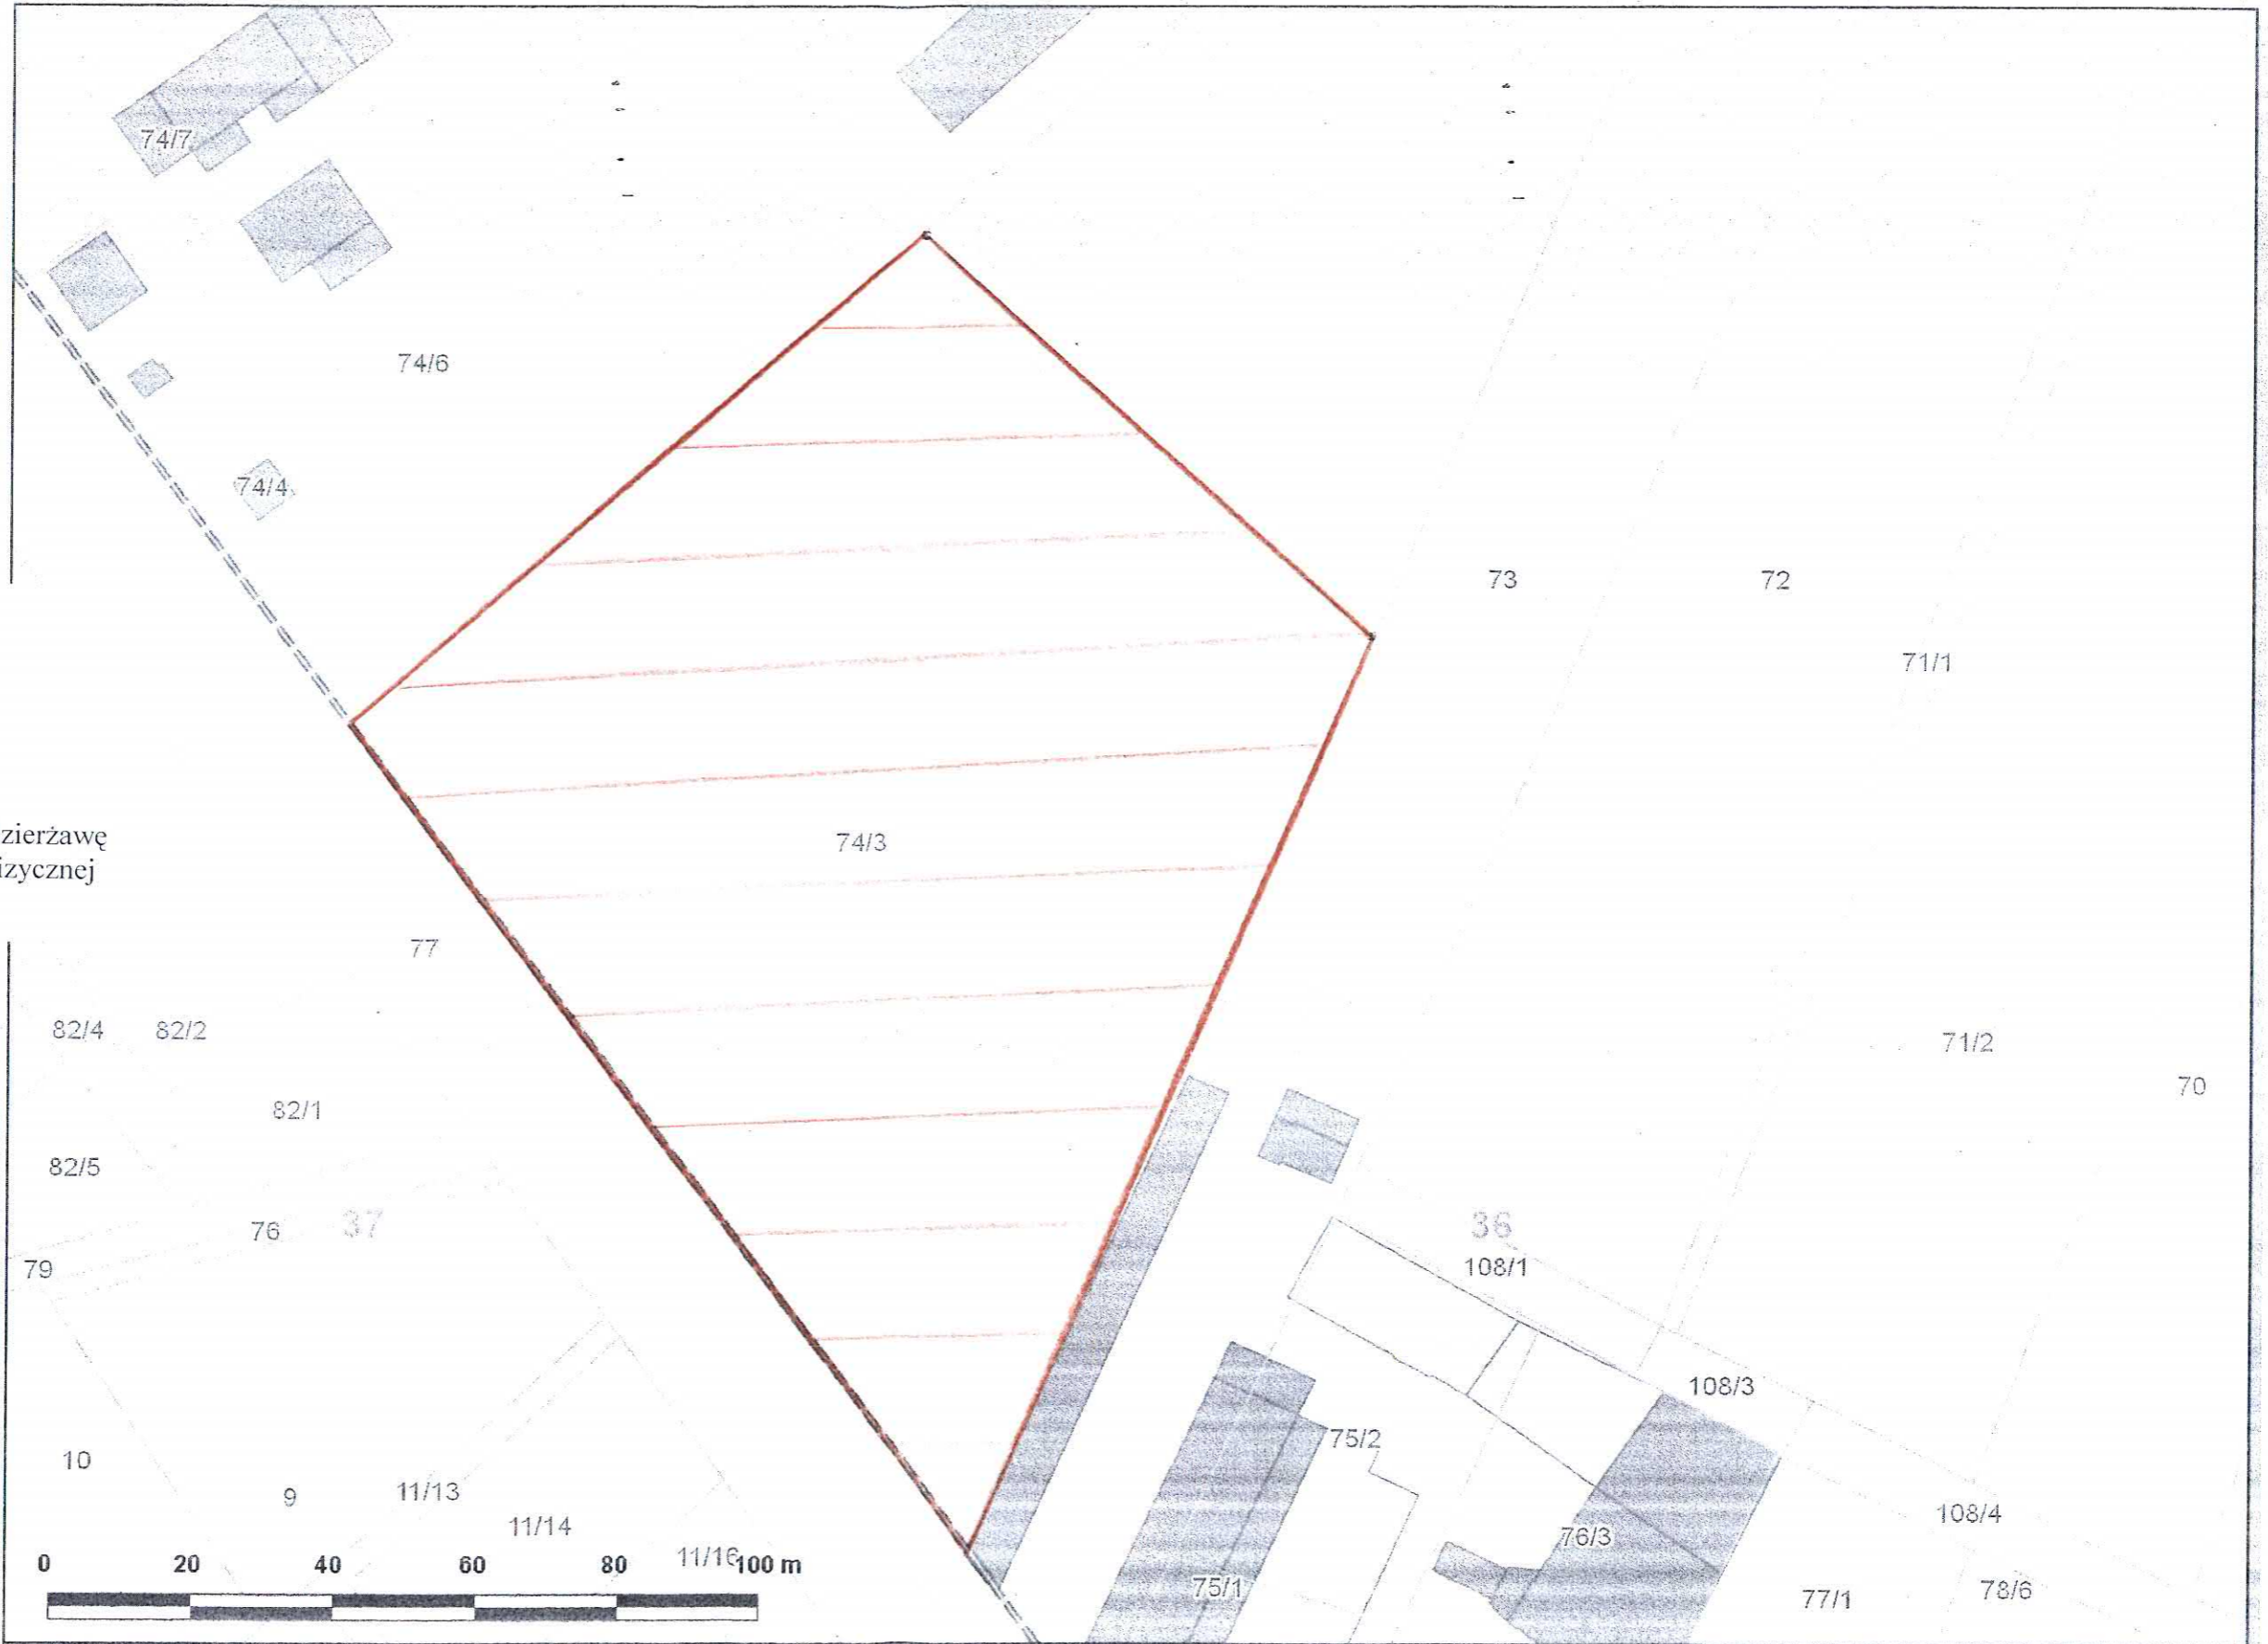
-  nie wybrane
-  wybrane

Punkty adresowe

-  nie wybrane
-  wybrane


Budynki

-  BIUROWE
-  HANDLOWO-USŁUGOWE
-  INNE NIEMIESZKALNE
-  MIESZKALNE
-  OŚWIATY, NAUKI I KULTURY
-  PRODUKCYJNE, USŁUGOWE I
-  PRZEMYSŁOWE
-  SZPITALI I ZAKŁADÓW OPIEKI
-  TRANSPORTU I ŁĄCZNOŚCI
-  ZBIORNIKI, SILOSY I BUDYNKI
-  wybrane
-  pozostałe

Skala 1 : 1000mapa przygotowana przy użyciu
Internetowego Serwera Danych Przestrzennych

Załącznik graficzny
do zarządzenia nr
Prezydenta Miasta Krakowa
z dnia

LEGENDA

-  teren przeznaczony do oddania w dzierżawę
na rzecz Stowarzyszenia Kultury Fizycznej
„Centrum Szkolenia Sportowego”

DYREKTOR*Krzysztof Kowal*

Zarząd Infrastruktury Sportowej
w Krakowie
ul. Walerego Ślawnka 10
30-633 Kraków
NIP 6792988495

-8-

Udostępniane informacje nie są dokumentami w postępowaniach administracyjnych i innych.

Dokumenty należy zamawiać w Wydziale Geodezji co podlega opłatom zgodnie z zał.do ustawy z dn.5 czerwca 2014 r. o zmianie ustawy - Prawo geodezyjne i kartograficzne oraz ustawy o postępowaniu egzekucyjnym w administracji (Dz.U.2014 poz 897).