


Skala 1 : 500

map  
Intern

Załącznik graficzny  
do zarządzenia Nr  
Prezydenta Miasta Krakowa  
z dnia

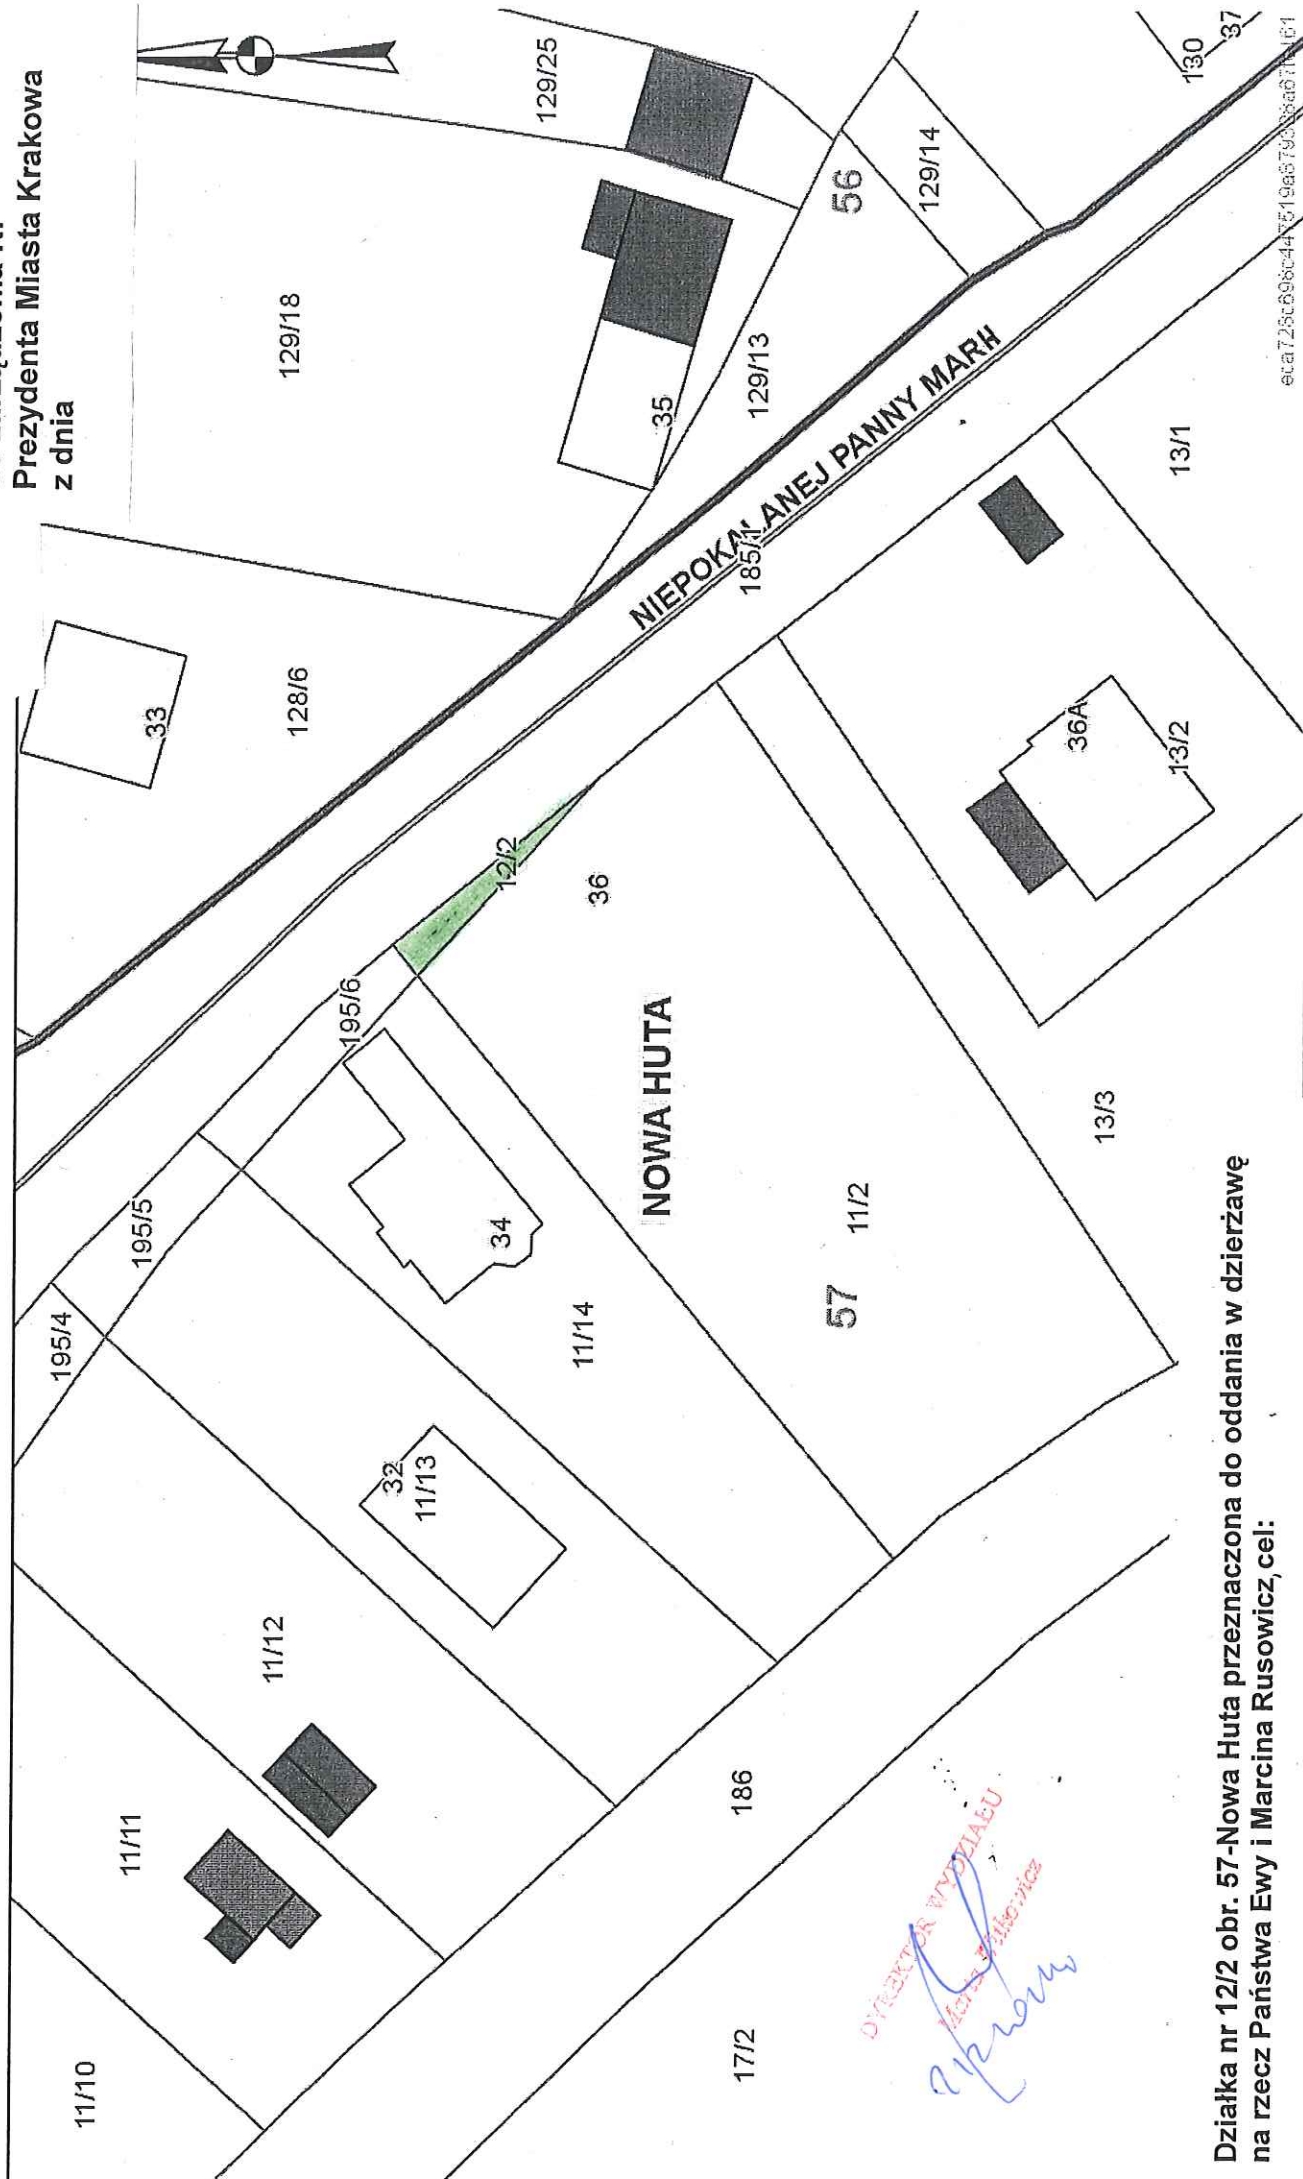

Działka nr 12/2 obr. 57-Nowa Huta przeznaczona do oddania w dzierżawę  
na rzecz Państwa Ewy i Marcina Rusowicz, cel:

■ zieleni przydomowa o powierzchni 0,0023 ha

ach administracyjnych i innych.  
awy - Prawo geodezyjne i kartograficzne oraz ustawy o postępowaniu egzekucyjnym w administrac  
7).

eta726c698c4475196679008a671161