

**PREZYDENT MIASTA KRAKOWA**  
 Główny Ośrodek Dokumentacji Geodezyjnej i Kartograficznej,  
 31-526 Kraków, ul. Czerwalska 8

Podpisano: z zgodnością, niniejszej mapy z oryginalnym  
 przyjętym do państwowego zasobu geodezyjnego  
 i kartograficznego w dniu: 29.01.2014  
 i z uwzględnieniem załącznika nr 5511.016/2012  
 Niniejsza mapa nie może służyć do celów projektowych

Kraków, 29.01.2014  
 (data) *[Podpis]*  
 (imię, nazwisko, podpis, stanowisko  
 służbowe osoby upoważnionej)

ZALĄCZNIK GRAFICZNY  
 DO ZARZĄDZENIA NR  
 PREZYDENTA MIASTA KRAKOWA  
 Z DNIA

**LEGENDA**


SŁUŻEBNOŚĆ PRZESYŁU

**PREZYDENT MIASTA KRAKOWA**

GD-06-2.6642.....2014

*[Podpis]*  
 DYREKTOR WYDZIAŁU  
 Marta Wójciszczak

**MAPA EWIDENCYJNA**  
 województwo małopolskie  
 powiat: M. Kraków  
 jedn. ewid.: Śródmieście  
 obręb: 8  
 nr działki: 212/2  
 sekcja: 7.125.11.06.2 z.125.11.99.1  
 arkusz mapy w skali: 1:1000  
 skład: 1:1000  
 układ współrzędnych: 2000  
 plan na dzień: 29.01.2014  
 wykonano przez: Władysław Wójciszczak

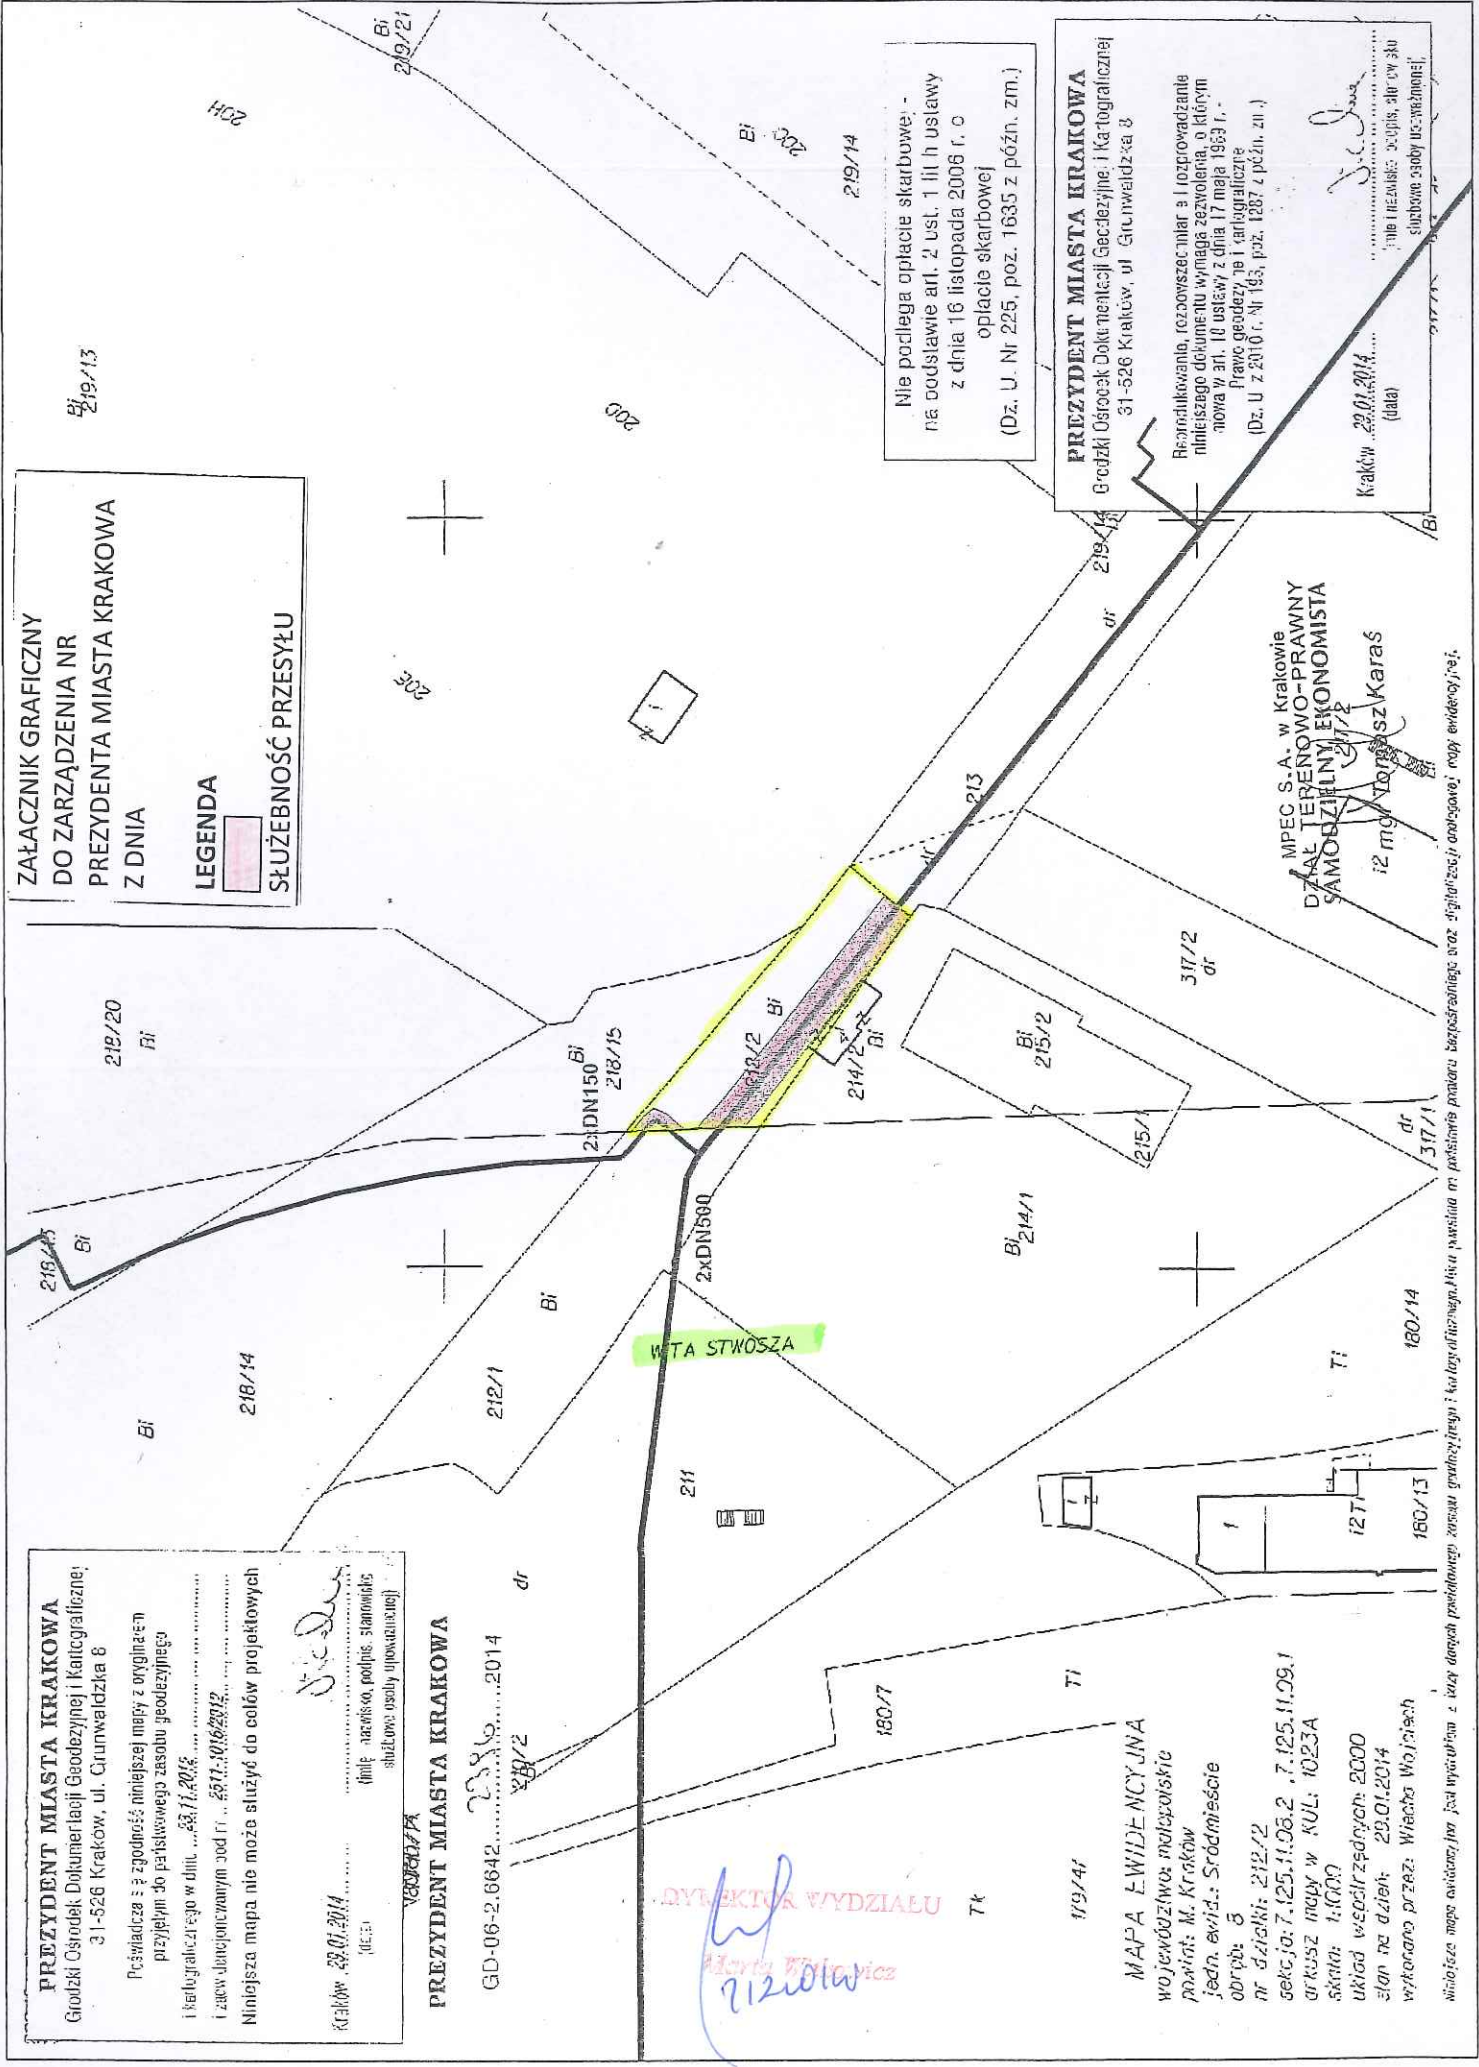

Nie podlega opłacie skarbowej -  
 na podstawie art. 2 ust. 1 lit. h ustawy  
 z dnia 16 listopada 2006 r. o  
 opłacie skarbowej  
 (Dz. U. Nr 225, poz. 1635 z późn. zm.)

**PREZYDENT MIASTA KRAKOWA**  
 Główny Ośrodek Dokumentacji Geodezyjnej i Kartograficznej  
 31-526 Kraków, ul. Czerwalska 8

Reaktywowanie, rozpoznać plan i i rozpracowanie  
 niniejszego dokumentu wymaga zezwolenia, o którym  
 mowa w art. 18 ustawy z dnia 17 maja 1983 r.  
 Prawo geodezyjne i kartograficzne  
 (Dz. U. z 2010 r. Nr 183, poz. 1287 z późn. zm.)

Kraków, 29.01.2014  
 (data) *[Podpis]*  
 (imię i nazwisko, podpis, stanowisko  
 służbowe osoby upoważnionej)

MPEC S.A. w Krakowie  
 DZIAŁ TERENOWO-PRAWNY  
 SAMODZIELNY EKONOMISTA  
 i2 mgr Tomasz Karas

Niniejsza mapa wykonana jest wyłącznie z tych danych pochodzących z zasobu państwowego zasobu geodezyjnego i kartograficznego, w całości opartych na pomiarach planarnej bezprostrednie oraz digitalizacji analogowej, mapy ewidencyjnej.