

Skala 1 : 500

m
lin

Załącznik graficzny
do zarządzenia Nr
Prezydenta Miasta Krakowa
z dnia


Teren przeznaczony do dzierżawy na rzecz:

Bernadety Hachlowskiej i Leszka Hachlowskiego na cel:

- usługi/handel
- chodnik-dojście (droga dojazdowa)

Krzysztofa Jaromin na cel:

- gastronomia /handel
- chodnik-dojście (droga dojazdowa)

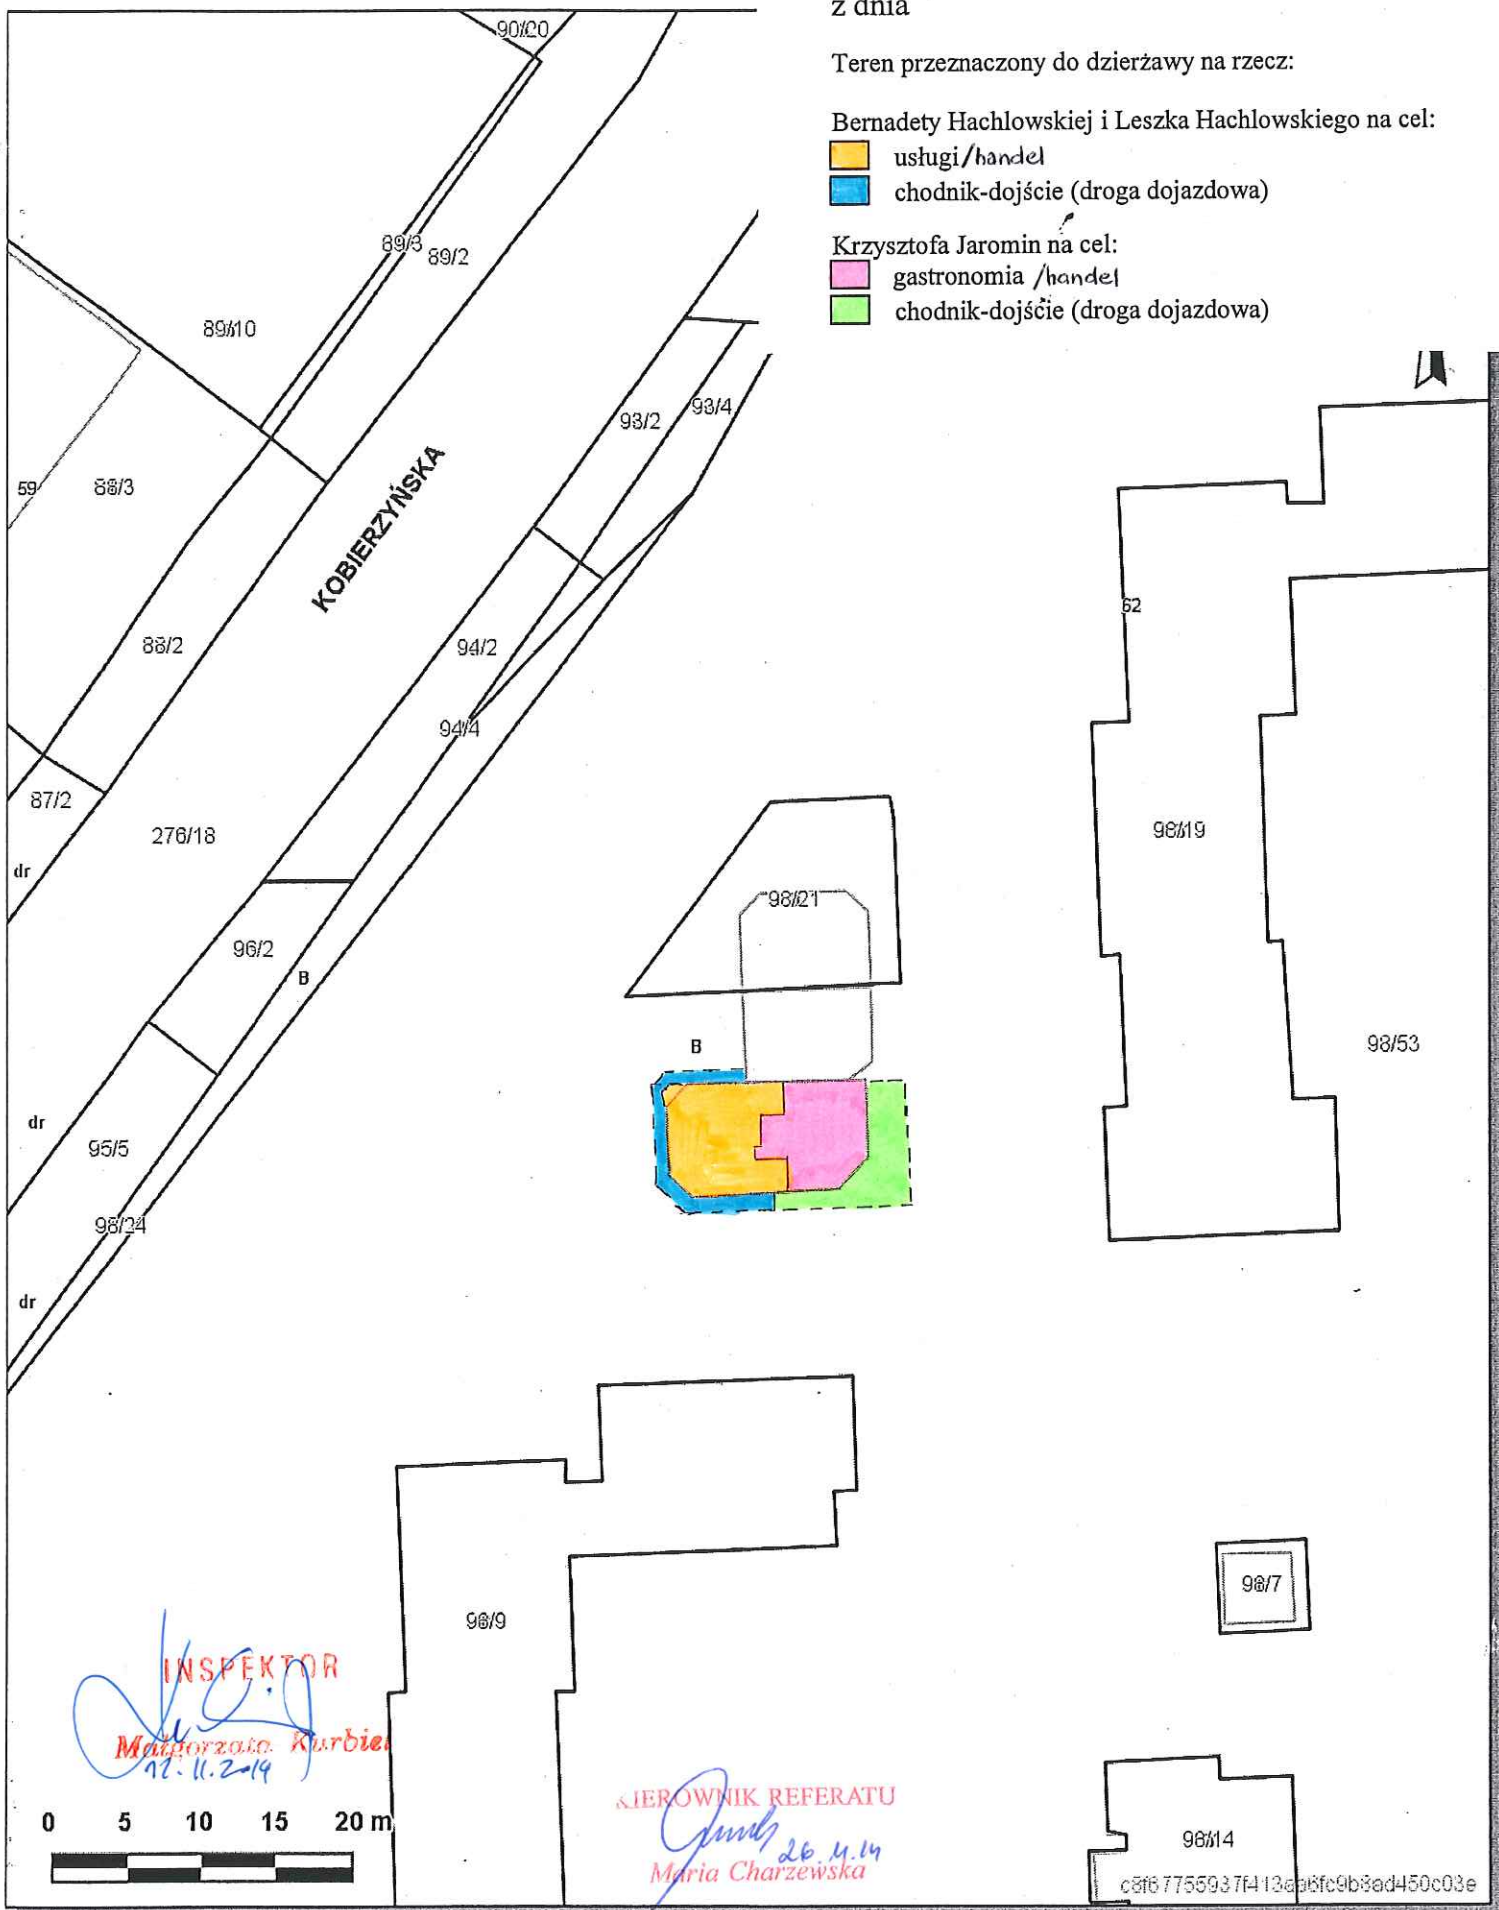

Udostępniane informacje nie są dokumentami w postępowaniach administracyjnych i innych.
Dokumenty należy zamawiać w Wydziale Geodezji co podlega opłatom zgodnie z zał.do ustawy z dn.5 czerwca 2014 r. o zmianie ustawy - Prawo geodezyjne i kartograficzne-oraz ustawy o postępowaniu egzekucyjnym w administracji (Dz.U.2014 poz.897).