



FIRMA GEODEZYJNA
Geo - Pol Jan Jurka

30-065 KRAKÓW, ul. WALEREGO GOETLA 3J
tel. 0-12 636-09-16, 602-282-100, e-mail: biuro@geopol.pl
www.geopol.pl

PROJEKT PODZIAŁU DZIAŁKI

numer 307/10

województwo: małopolskie
jedn. ewid.: 126102-9, Krowodrza

obręb: 001/4
SKALA 1:1000
s. 7.125.11.12.4, 7.125.11.17.2

Działka nr 307/10
objęta KW KRIP/00447271/2
o pow. 0.1308 ha dzieli się na 2 działki:
307/A - o pow. 0.0039 ha
307/B - o pow. 0.1269 ha

GEODETA UPRAWNIENIY
mgr inż. Jan Jurka
nr uprawnień 6363

Wszystki projekt podziału sporządzony na udostępnionej w postaci elektronicznej mapie zasadniczej będącej standardowym opracowaniem kartograficznym tworzonym na podstawie odpowiednich zbiorów danych zawartych w bazach danych o których mowa w art. 4 ust. 1a i 1b ustawy prawo geodezyjne i kartograficzne




ZAŁĄCZNIK DO ZARZĄDZENIA NR
PREZYDENTA MIASTA KRAKOWA Z DNIA

URZĄD MIASTA KRAKOWA
BIURO PLANOWANIA
PRZESTRZENNEGO
31-047 Kraków, ul. Sarego 4

Załącznik nr
do postanowienia
znak
data

1
05-02E-2014
05-02E-2014

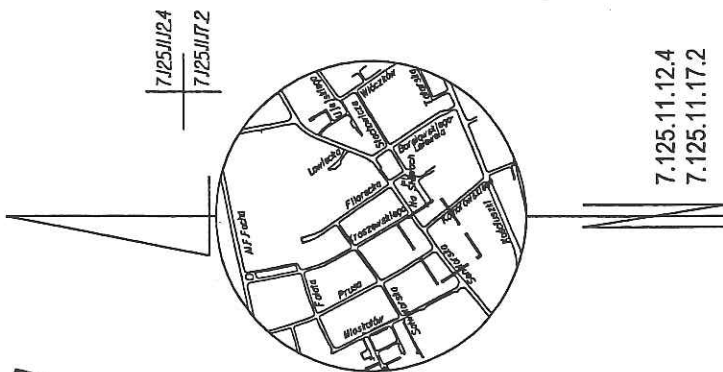

7.125.11.12.4
7.125.11.17.2

7.125.11.12.4
7.125.11.17.2