


Załącznik graficzny
do zarządzenia nr
Prezydenta Miasta Krakowa
z dnia

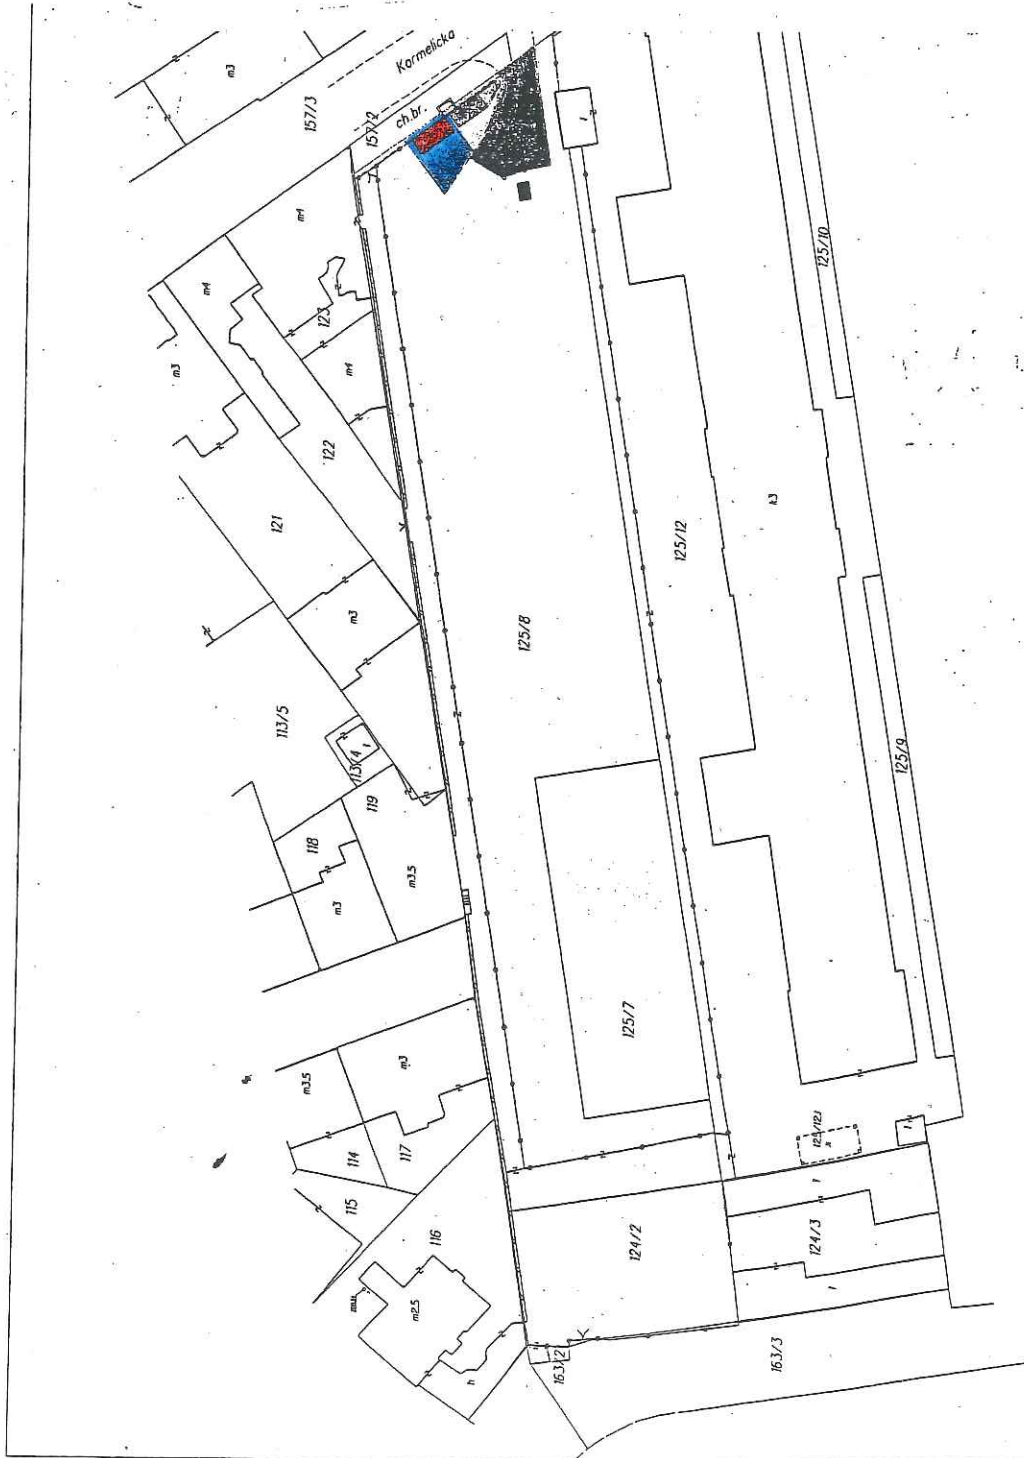

Teren przeznaczony do dzierżawy:
część działki 125/8, obręb
60-Sródmieście na cele:



handel (pod obiektem)
dojazd/dojście z miejscem parkingowym

skala 1:1000

Z-ca DYREKTORA WYDZIAŁU
KIEROWNIK REFERATU

INSPIKTOR
Andrzej Cyran
29.11.2014 r.

Krysztyna Duda
Marek Chwałowski
17.12.14

WYDZIAŁ
18.12.14
Krzysztof Wójcik