


Skala 1 : 500



mapa przygotowana przy użyciu Internetowego Serwera Danych Przestrzennych

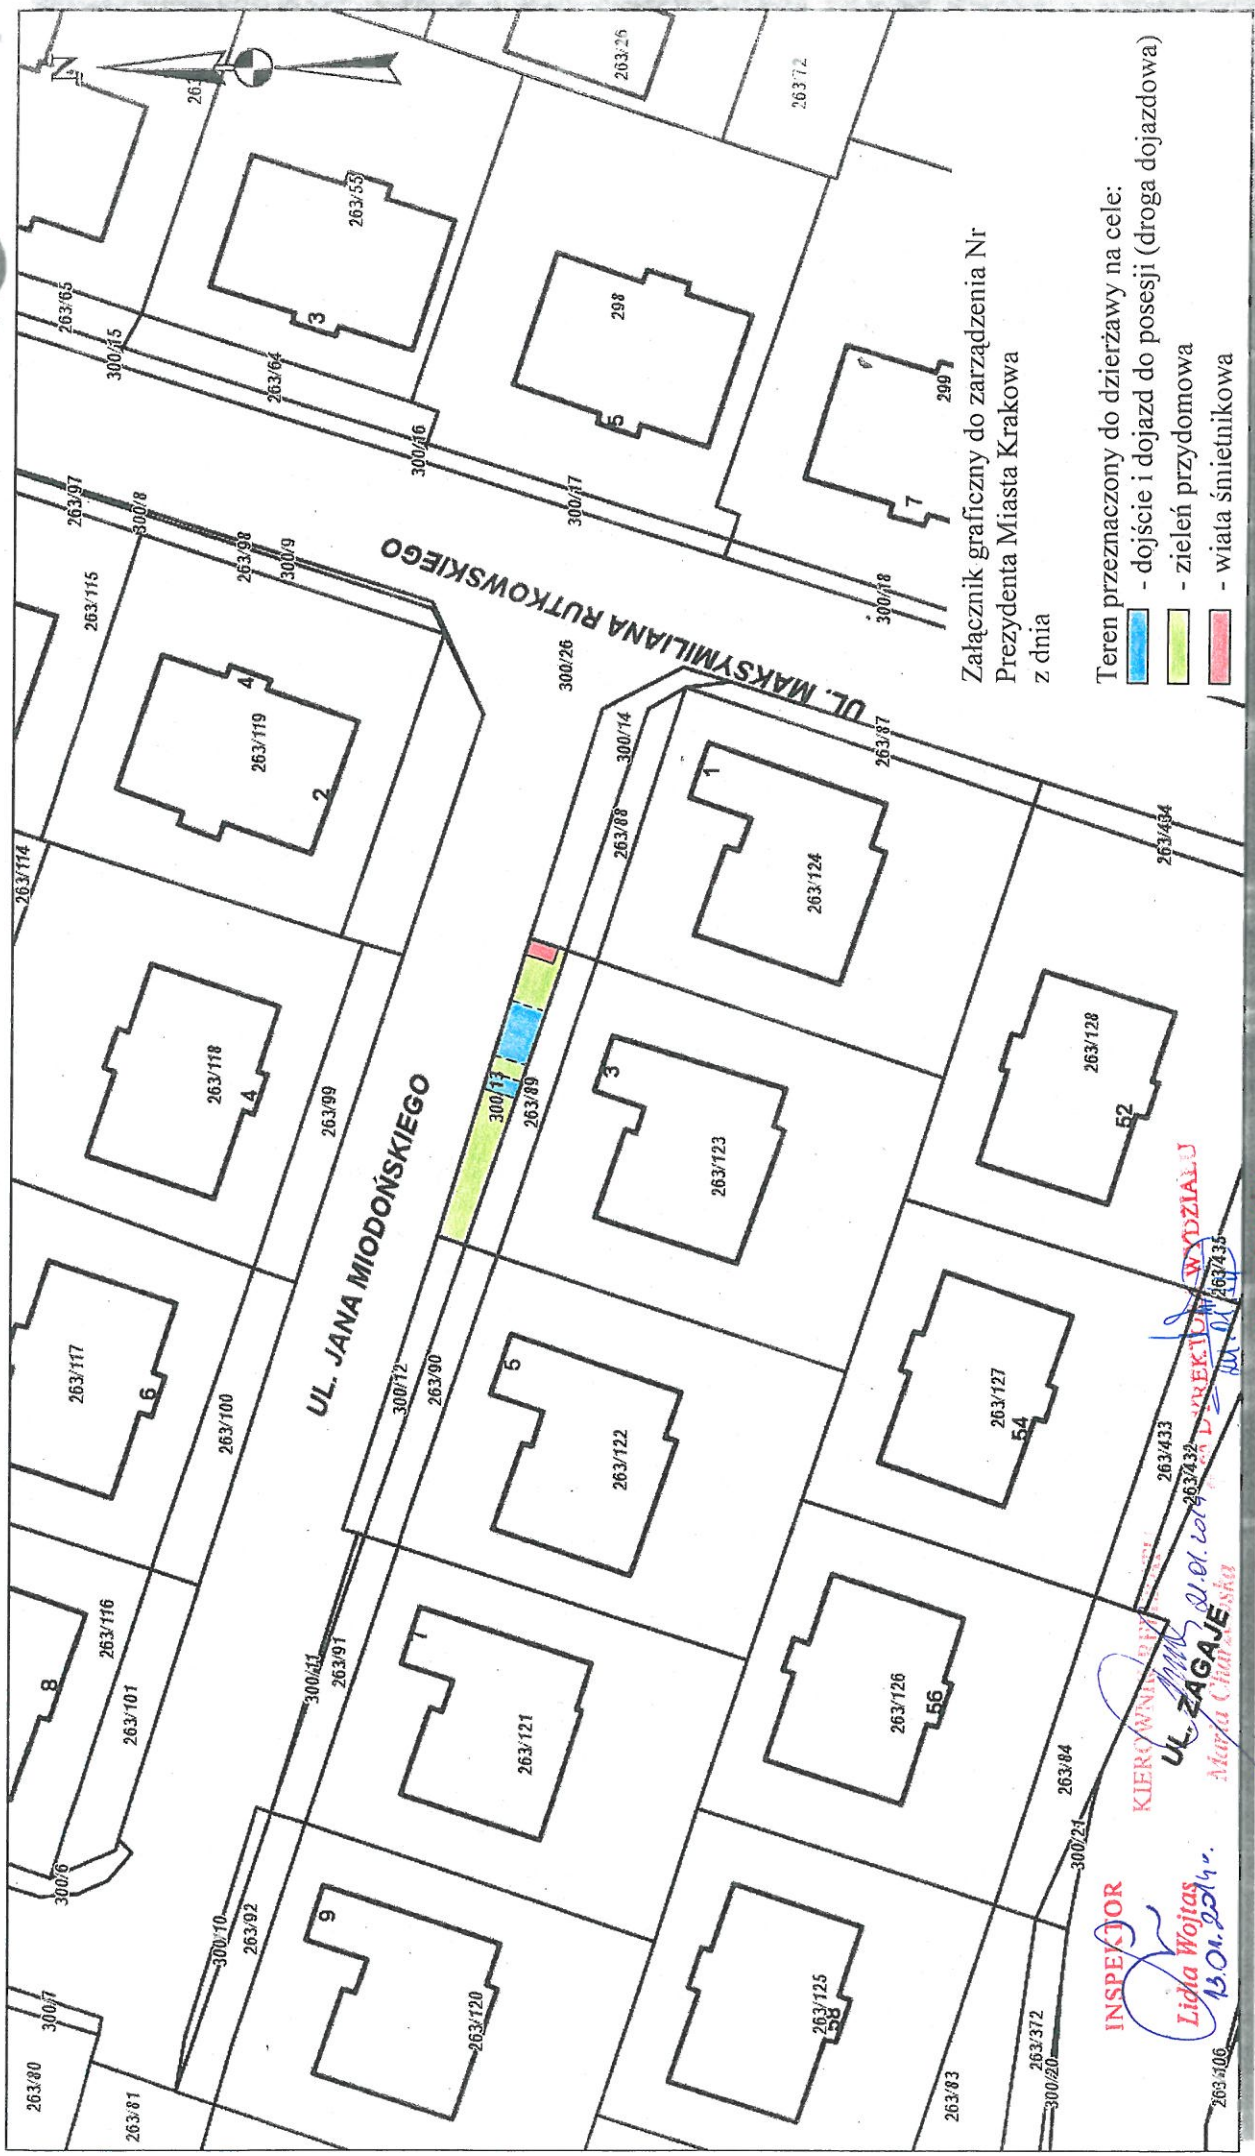

Załącznik graficzny do zarządzenia Nr Prezydenta Miasta Krakowa z dnia

- Teren przeznaczony do dzierżawy na cele:
- dojsście i dojazd do posesji (droga dojazdowa)
  - zieleni przydomowa
  - wiatła śmietnikowa

**INSPEKTOR**  
*Lidia Wojtas*  
 13.01.2014 r.

**UL. ZAGAJE**  
 KIEROWNICZKA  
 UL. D. O. W. 204  
 Miasta Krakowa

**WYDZIAŁ**  
 263/433  
 263/432  
 263/435

Udostępniane informacje nie są dokumentami w postępowaniach administracyjnych i innych. Dokumenty należy zamawiać w Wydziale Geodezji co podlega opłatom zgodnie z rozporządzeniem z dnia 19 lutego 2004r. w sprawie wysokości opłat za czynności geodezyjne i kartograficzne oraz udzielanie informacji, a także za wykonywanie wyrysów i wypisów z operatu ewidencyjnego (Dz.U. Nr 37 poz. 333).

Wydruk sporządzony przez grzybli (GRZYB LIDIA, Wydział Skarbu Miasta), 2013.08.29 13:51:55