





Załącznik do Zarządzenia Nr  
Prezydenta Miasta Krakowa  
z dnia

LEGENDA:

 SŁUŻEBNOŚĆ PRZESYŁU

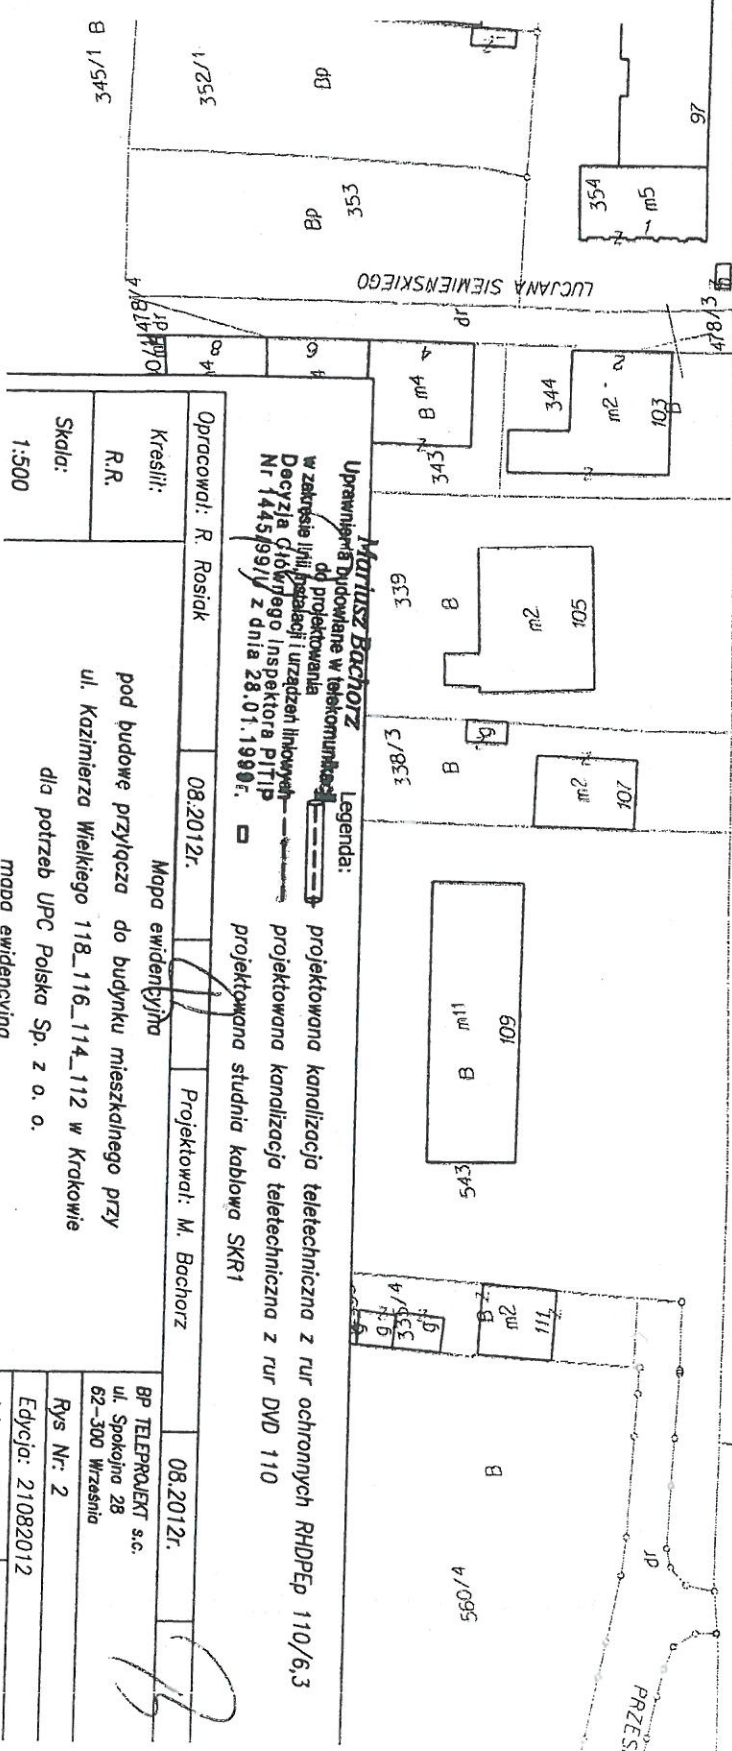

**Martyn Bachorz**  
Uprawnienia Dyplomowane w telekomunikacji  
od projektowania  
w zakresie linii, parafiolet i urządzeń liniowych  
Decyzja Głównego Inspektora PTTiP  
Nr 1445/99/J z dnia 28.01.1999r.

Legenda:  
 projektowana kanalizacja teletechniczna z rur ochronnych RHDPEP 110/6.3  
 projektowana kanalizacja teletechniczna z rur DVD 110  
 projektowana studnia kablowa SKR1

Opracował: R. Rosiak

Projektował: M. Bachorz

08.2012r.

Mapa ewidencyjna

pod budowę przyłącza do budynku mieszkalnego przy  
ul. Kazimierza Wielkiego 118\_116\_114\_112 w Krakowie  
dla potrzeb UPC Polska Sp. z o. o.  
mapa ewidencyjna

BP TELEPROJEKT s.c.

ul. Spokojna 28  
62-300 Wrażnia

Rys Nr: 2

Edycja: 21082012

Z-ca DYREKTORA WYDZIAŁU  
6.02.14  
Anna Trebecka

