


KS. KAZIMIERZA SIEMASZKI

MAPA EWIDENCYJNA
Gminy: M. Kraków
idn. ewid.: Krowodrza
ręb: 44
działki: 278/19
kraj: 7.126.11.23.4 .7.126.11.23.2
Kusz mady w KUL: 922B
dla: 1:1000
rodzaj: 2301.2014
konano przez: Kuf Joanna

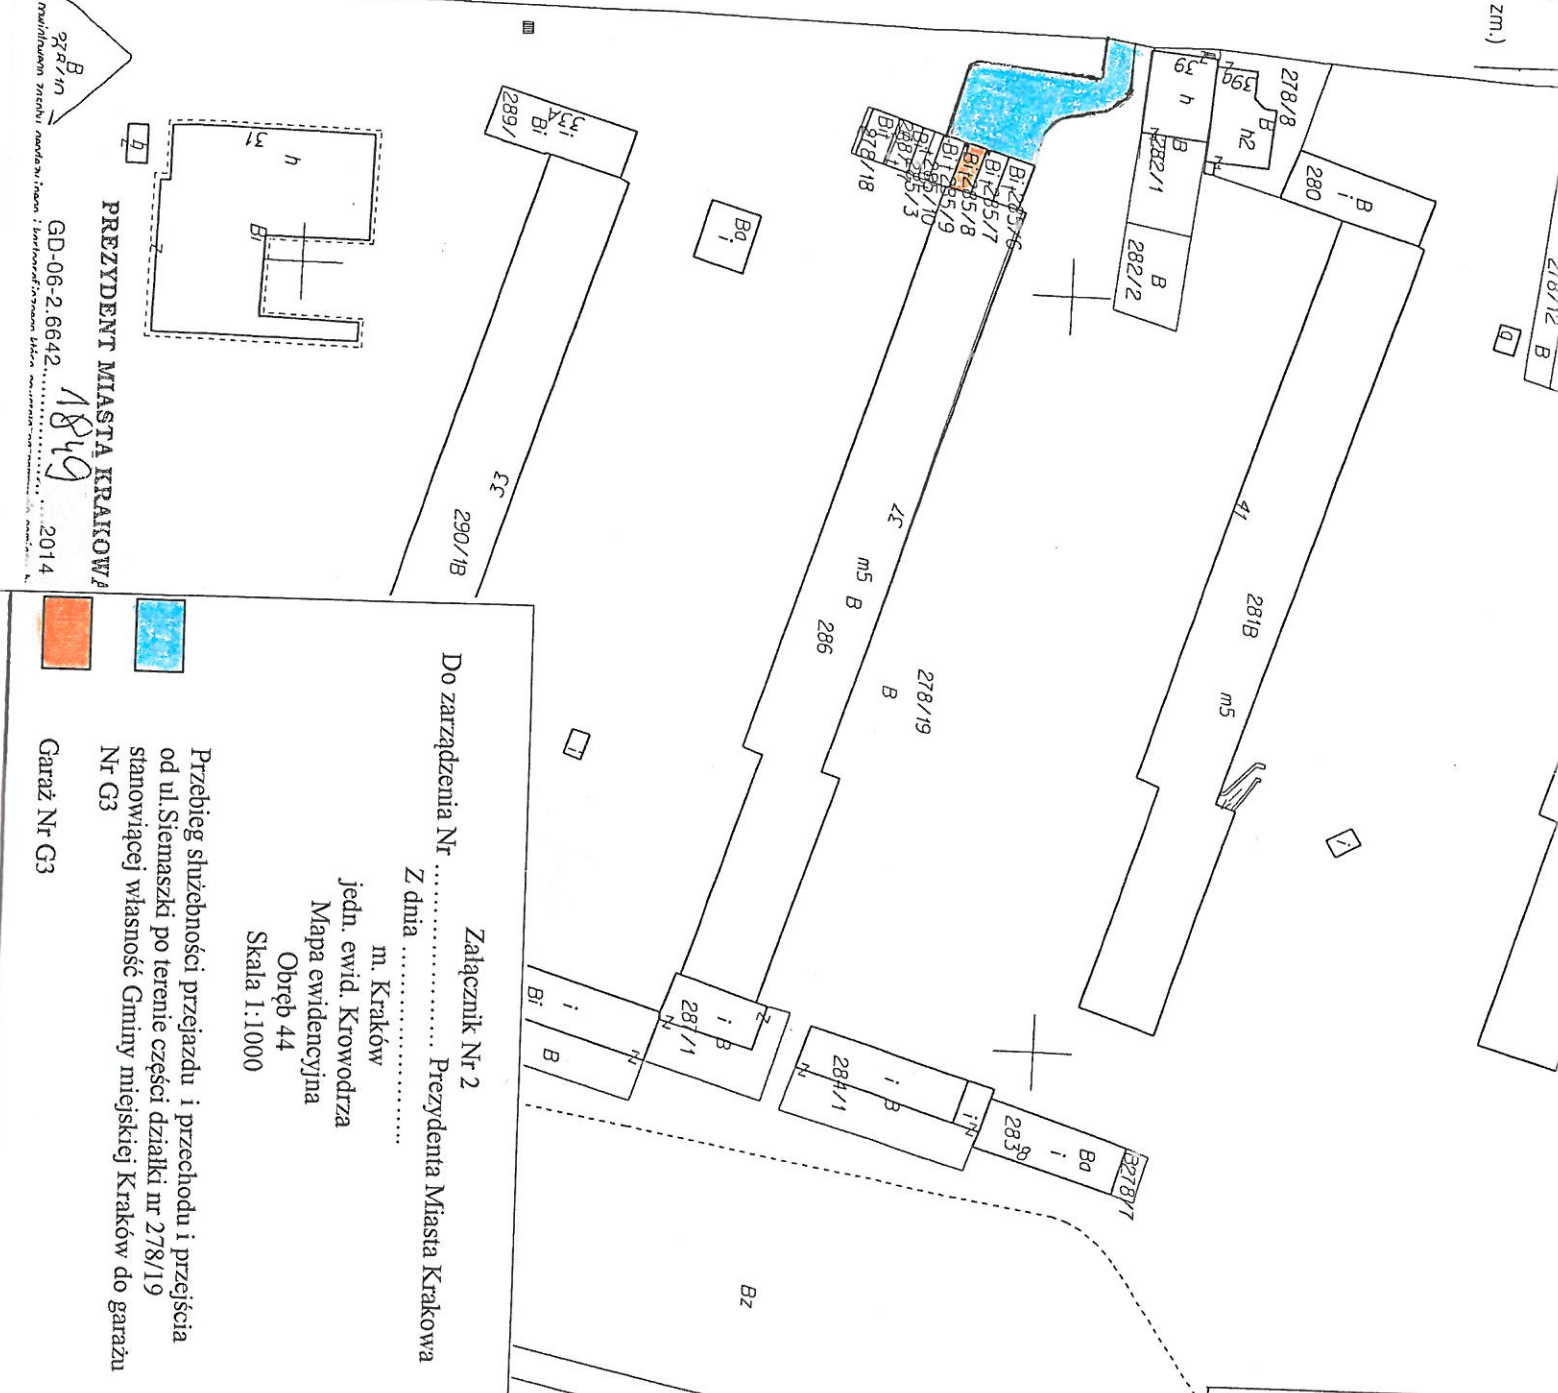

Do zarządzenia Nr
Z dnia
m. Kraków
jeden. ewid. Krowodrza
Mapa ewidencyjna
Obręb 44
Skala 1:1000

Załącznik Nr 2
Prezydenta Miasta Krakowa

Przebieg służebności przejazdu i przechodu i przejścia
od ul. Siemaszki po terenie części działki nr 278/19
stanowiącej własność Gminy miejskiej Kraków do garażu
Nr G3

Garaż Nr G3

Reprodukcje, rozpowszechnianie i rozpraszanie
niniejszego dokumentu wymaga zezwolenia, o którym
mowa w art. 18 ustawy z dnia 17 maja 1989 r. -
Prawo geodezyjne i kartograficzne
(Dz. U. z 2010 r. Nr 193, póź. 1287 z późn. zm.)

Kraków .. 23.01.2014 ..
(dalej)
Prezydenta Miasta
Miasta Krakowa, podpis, stanowisko
(zgodnie z przepisami ustawy o geodezji i kartografii)

z up. Prezydenta Miasta

Przebieg służebności przejazdu i przechodu i przejścia
od ul. Siemaszki po terenie części działki nr 278/19
stanowiącej własność Gminy miejskiej Kraków do garażu
Nr G3

Garaż Nr G3