




K.S. KAZIMIERZA SIEMASZKI

**MAPA EWIDENCYJNA**  
ojewództwa: małopolskie  
owiat: M. Kraków  
edn. ewid.: Krowodrza  
bręb: 44  
r działki: 278/19  
ekcja: 7.126.11.23.4, 7.126.11.23.2  
rkusz mody w KUL: 922B  
kala: 1:1000  
kład w spółdzielniach: 2000  
tan na dzień: 23.01.2014  
ykonano przez: Kuś Joanna

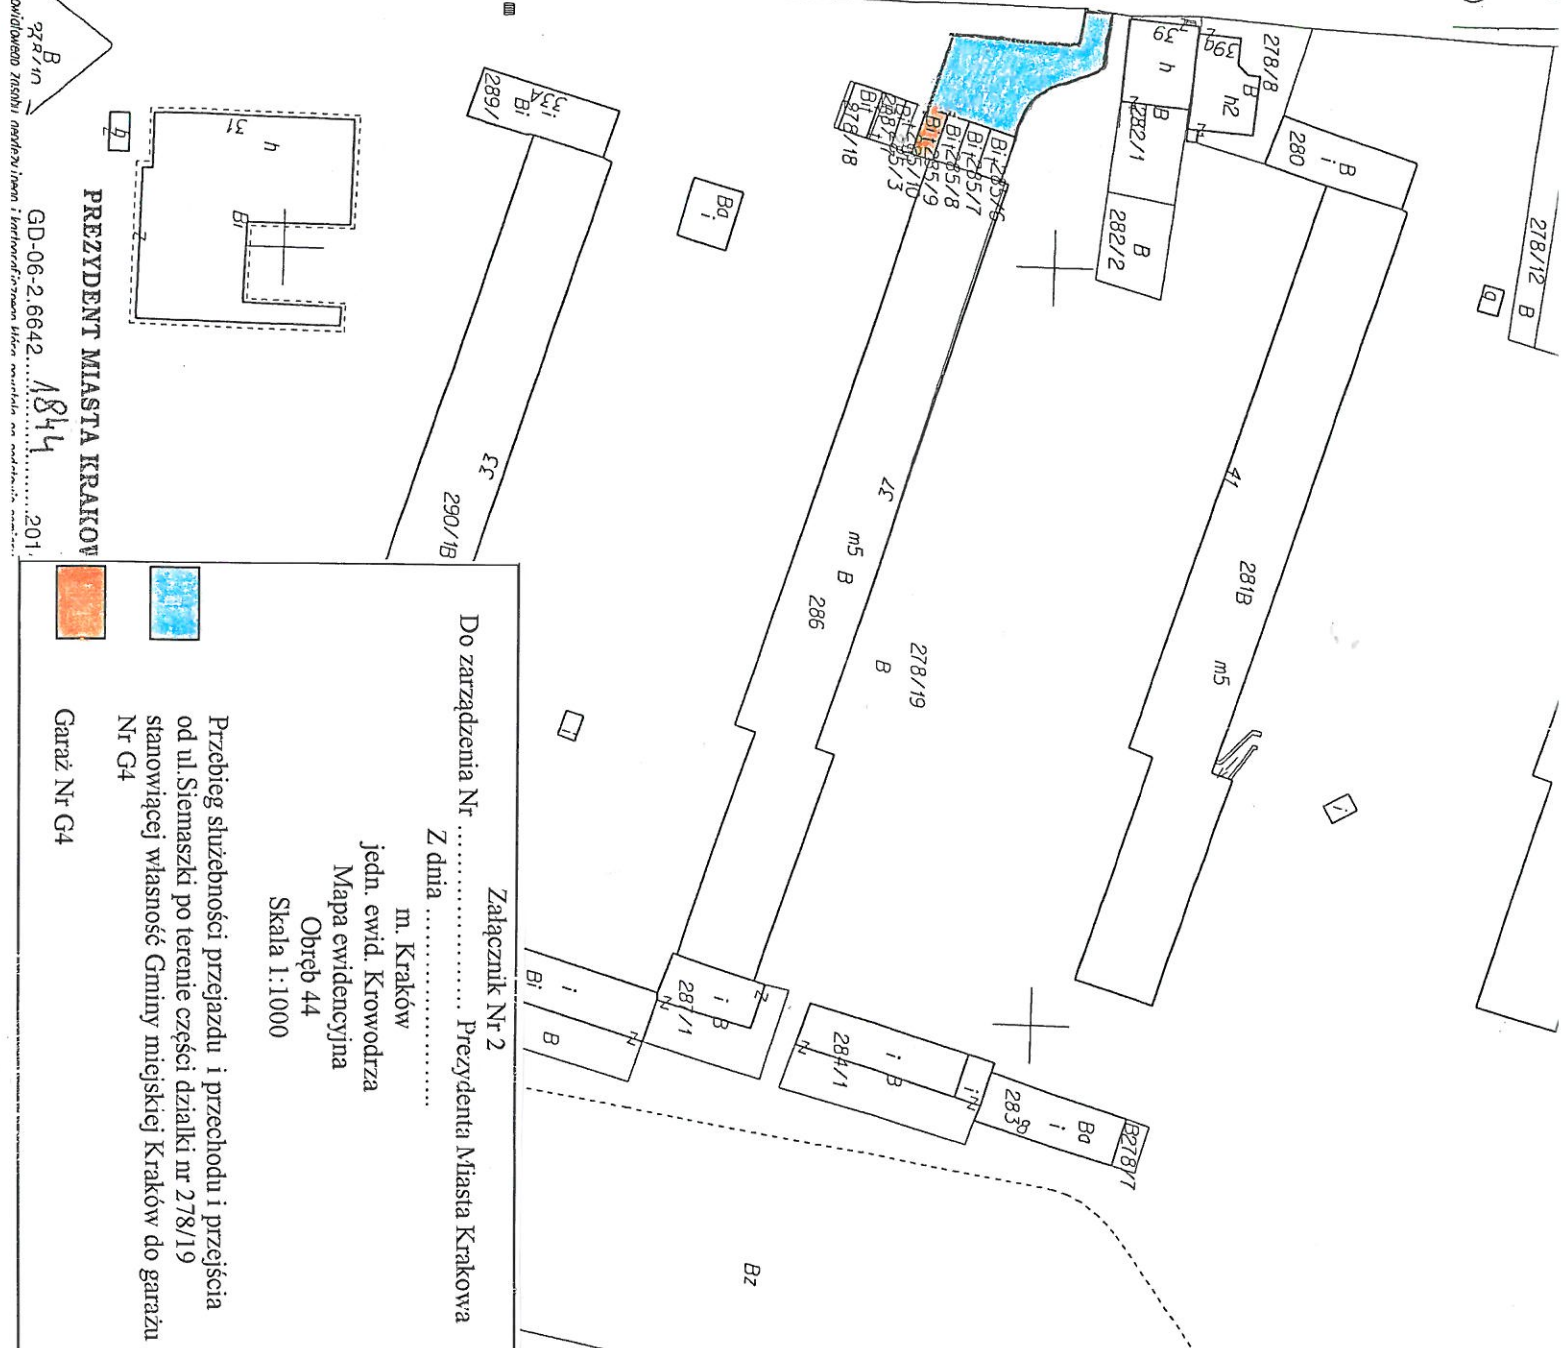

**PREZYDENT MIASTA KRAKÓW**  
GD-06-2.6642 1814 201

Do zarządzenia Nr .....  
Z dnia .....  
m. Kraków  
jeden. ewid. Krowodrza  
Mapa ewidencyjna  
Obręb 44  
Skala 1:1000

Załącznik Nr 2  
Prezydenta Miasta Krakowa

Przebieg służebności przejazdu i przechodu i przejścia  
od ul. Siemaszki po terenie części działki nr 278/19  
stanowiącej własność Gminy Miejskiej Kraków do garażu  
Nr G4  
Garaż Nr G4

Główny Urząd Dokumentacji Geodezyjnej i Kartograficznej  
31-526 Kraków, ul. Grunwaldzka 8

Reprodukowanie, rozpowszechnianie i rozprowadzanie  
niniejszego dokumentu wymaga zezwolenia, o którym  
mowa w art. 18 ustawy z dnia 17 maja 1969 r. -  
Prawo geodezyjne i kartograficzne  
(Dz. U. z 2010 r. Nr 193, poz. 1287 z późn. zm.)

Kraków, 23.01.2014, **PREZYDENTA MIASTA**  
(data)

ul. Grunwaldzka 8, 31-526 Kraków, tel. 71 342 31 32, fax 71 342 31 33, e-mail: biuro@uradgk.krakow.pl

PREZYDENT MIASTA KRAKÓWA  
Rodzki Ośrodek Dokumentacji Geodezyjnej i Kartograficznej  
31-526 Kraków, ul. Grunwaldzka 8

Poświadczam się zgodność niniejszej mapy z oryginałem  
przyjętym do państwowego zasobu geodezyjnego  
kartograficznego w dniu 31.05.2011  
zaświadczonym w nr 3482-31/32011

iniejsha mapa nie może służyć do celów projektowych  
z up. **PREZYDENTA MIASTA**  
Kraków, 23.01.2014