


KS. KAZIMIERZA SIEMASZKI

MAPA EWIDENCYJNA
ojewdzstwa: małopolskie
owid: M. Kraków
edn. ewid.: Krowodrza
bręb: 44
r działki: 278/19
ekcja: 7.126.11.23.4, 7.126.11.23.2
rkusz między w KUL: 922B
kala: 1:1000
kład współrzędnych: 2000
ian na dzień: 23.01.2014
ykonano przez: Kuś Joanna

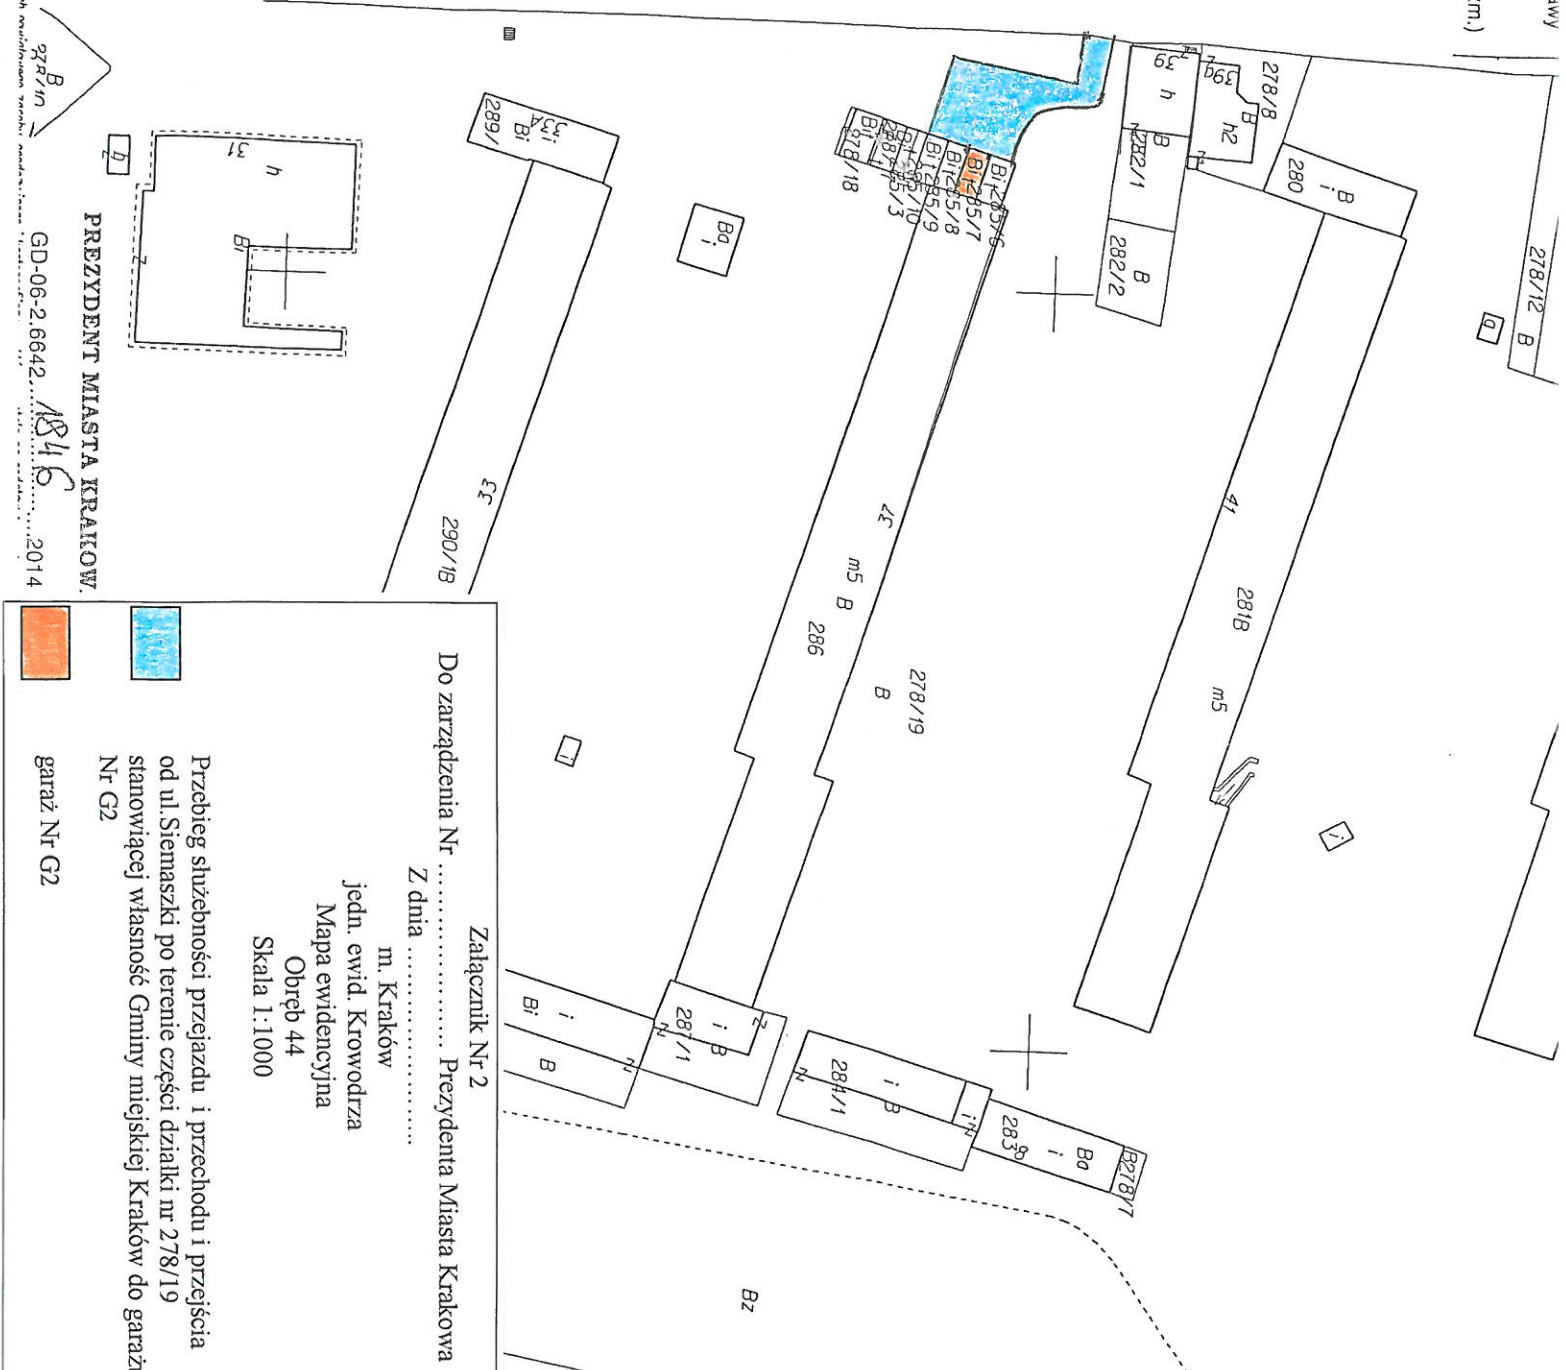

PREZYDENT MIASTA KRAKOW.
GD-06-2-6642 1846 2014

Do zarządzenia Nr
Z dnia
m. Kraków
jeden. ewid. Krowodrza
Mapa ewidencyjna
Obręb 44
Skala 1:1000

Załącznik Nr 2
Prezydenta Miasta Krakowa

Przebieg służebności przejazdu i przechodu i przejścia
od ul. Siemaszki po terenie części działki nr 278/19
stanowiącej własność Gminy miejskiej Kraków do garażu
Nr G2

garaż Nr G2

Kraków 23.01.2014 r. PREZYDENTA MIASTA
(data)

Reprodukcja, rozpowszechnianie i rozprowadzanie
niniejszego dokumentu wymaga zezwolenia, o którym
mowa w art. 18 ustawy z dnia 17 maja 1989 r. -
Prawo geodezyjne i kartograficzne
(Dz. U. z 2010 r. Nr 193, poz. 1237 z późn. zm.)

Kraków 23.01.2014 r. PREZYDENT MIASTA
(data)

Prezydent Miasta Krakowa
dziki Ośrodek Dokumentacji Geodezyjnej i Kartograficznej
31-526 Kraków, ul. Grunwaldzka 8

Powinno być zgodność niniejszej mapy z oryginałem
przyjętym do państwowego zasobu geodezyjnego
i kartograficznego w dniu 31.05.2011
tendencjonowanym pod nr 3422-315/2011

Jeżeli mapa nie może służyć do celów projektowych
z up. PREZYDENTA MIASTA

OW 23.01.2014