

MSIP F04 Ulice nazwy

- nie wybrane
- wybrane

Budynki

- BIUROWE
- HANDLOWO-USŁUGOWE
- INNE NIEMIESZKALNE
- MIESZKALNE
- OŚWIATY, NAUKI I KULTURY
- PRODUKCYJNE, USŁUGOWE I
- PRZEMYSŁOWE
- SZPITALI I ZAKŁADÓW OPIEKI
- TRANSPORTU I ŁĄCZNOŚCI
- ZBIORNIKI, SIŁOSY I BUDYNKI
- wybrane
- pozostałe

Punkty adresowe


- nie wybrane
- wybrane

Działki

- nie wybrane
- wybrane

Skala 1 : 1000

mapa przygotowana przy użyciu Internetowego Serwera Danych Przestrzennych

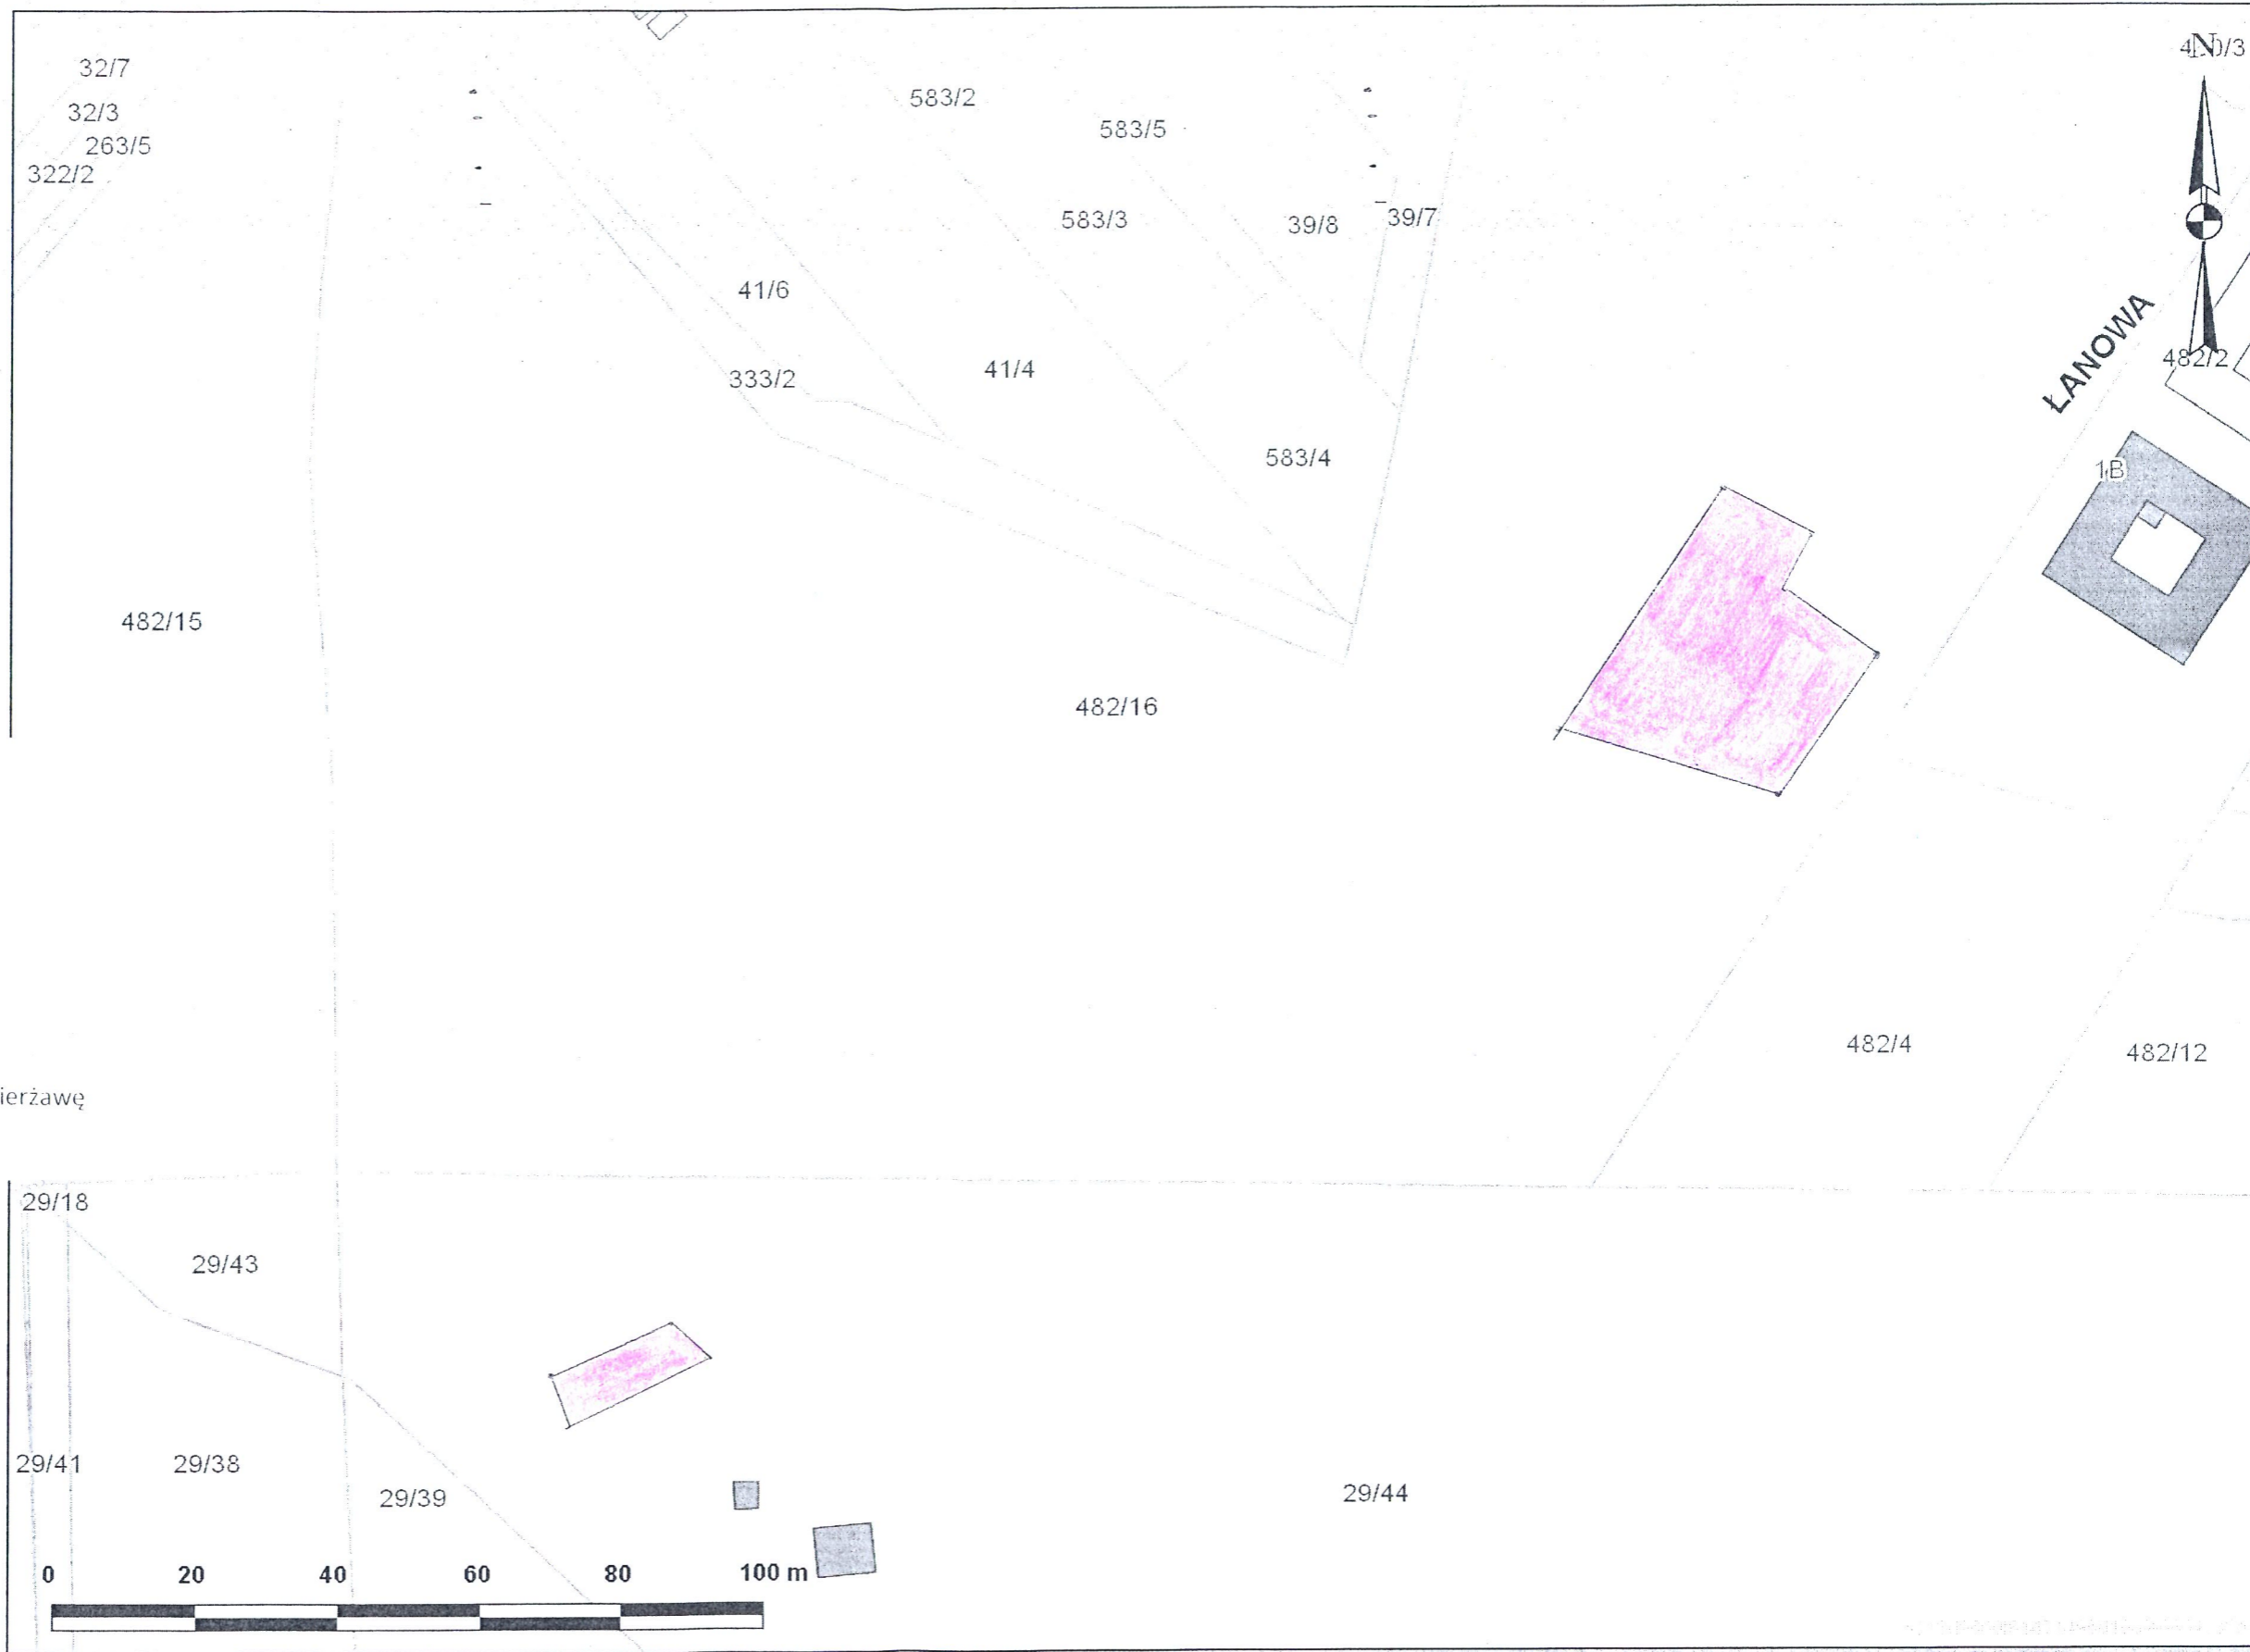

Załącznik graficzny
do zarządzenia nr
Prezydenta Miasta Krakowa
z dnia

LEGENDA
 teren przeznaczony do oddania w dzierżawę
na rzecz „Wake Point” s. c.

Udostępniane informacje nie są dokumentami w postępowaniach administracyjnych i innych.
 Dokumenty należy zamawiać w Wydziale Geodezji co podlega opłatom zgodnie z rozporządzeniem z dnia 19 lutego 2004r. w sprawie wysokości opłat za czynności geodezyjne i kartograficzne oraz udzielanie informacji, a także za wykonywanie wyrysów i wypisów z operatu ewidencyjnego (Dz.U. Nr 37 poz.333) **Zarząd Infrastruktury Sportowej**

Wydruk sporządzony przez gumulczyński (GUMULCZYŃSKI JAKUB, ZARZĄD INFRASTRUKTURY SPORTOWEJ), 2014.01.31 09:40:35

w Krakowie
 ul. Walerego Ślawnka 10 **DYREKTOR**
 30-633 Kraków
 NIP 6792988495
 -8- *Krzysztof Kowal*