


Załącznik graficzny do
zarządzenia nr
Prezydenta Miasta Krakowa
z dnia

263/8

263/5

N

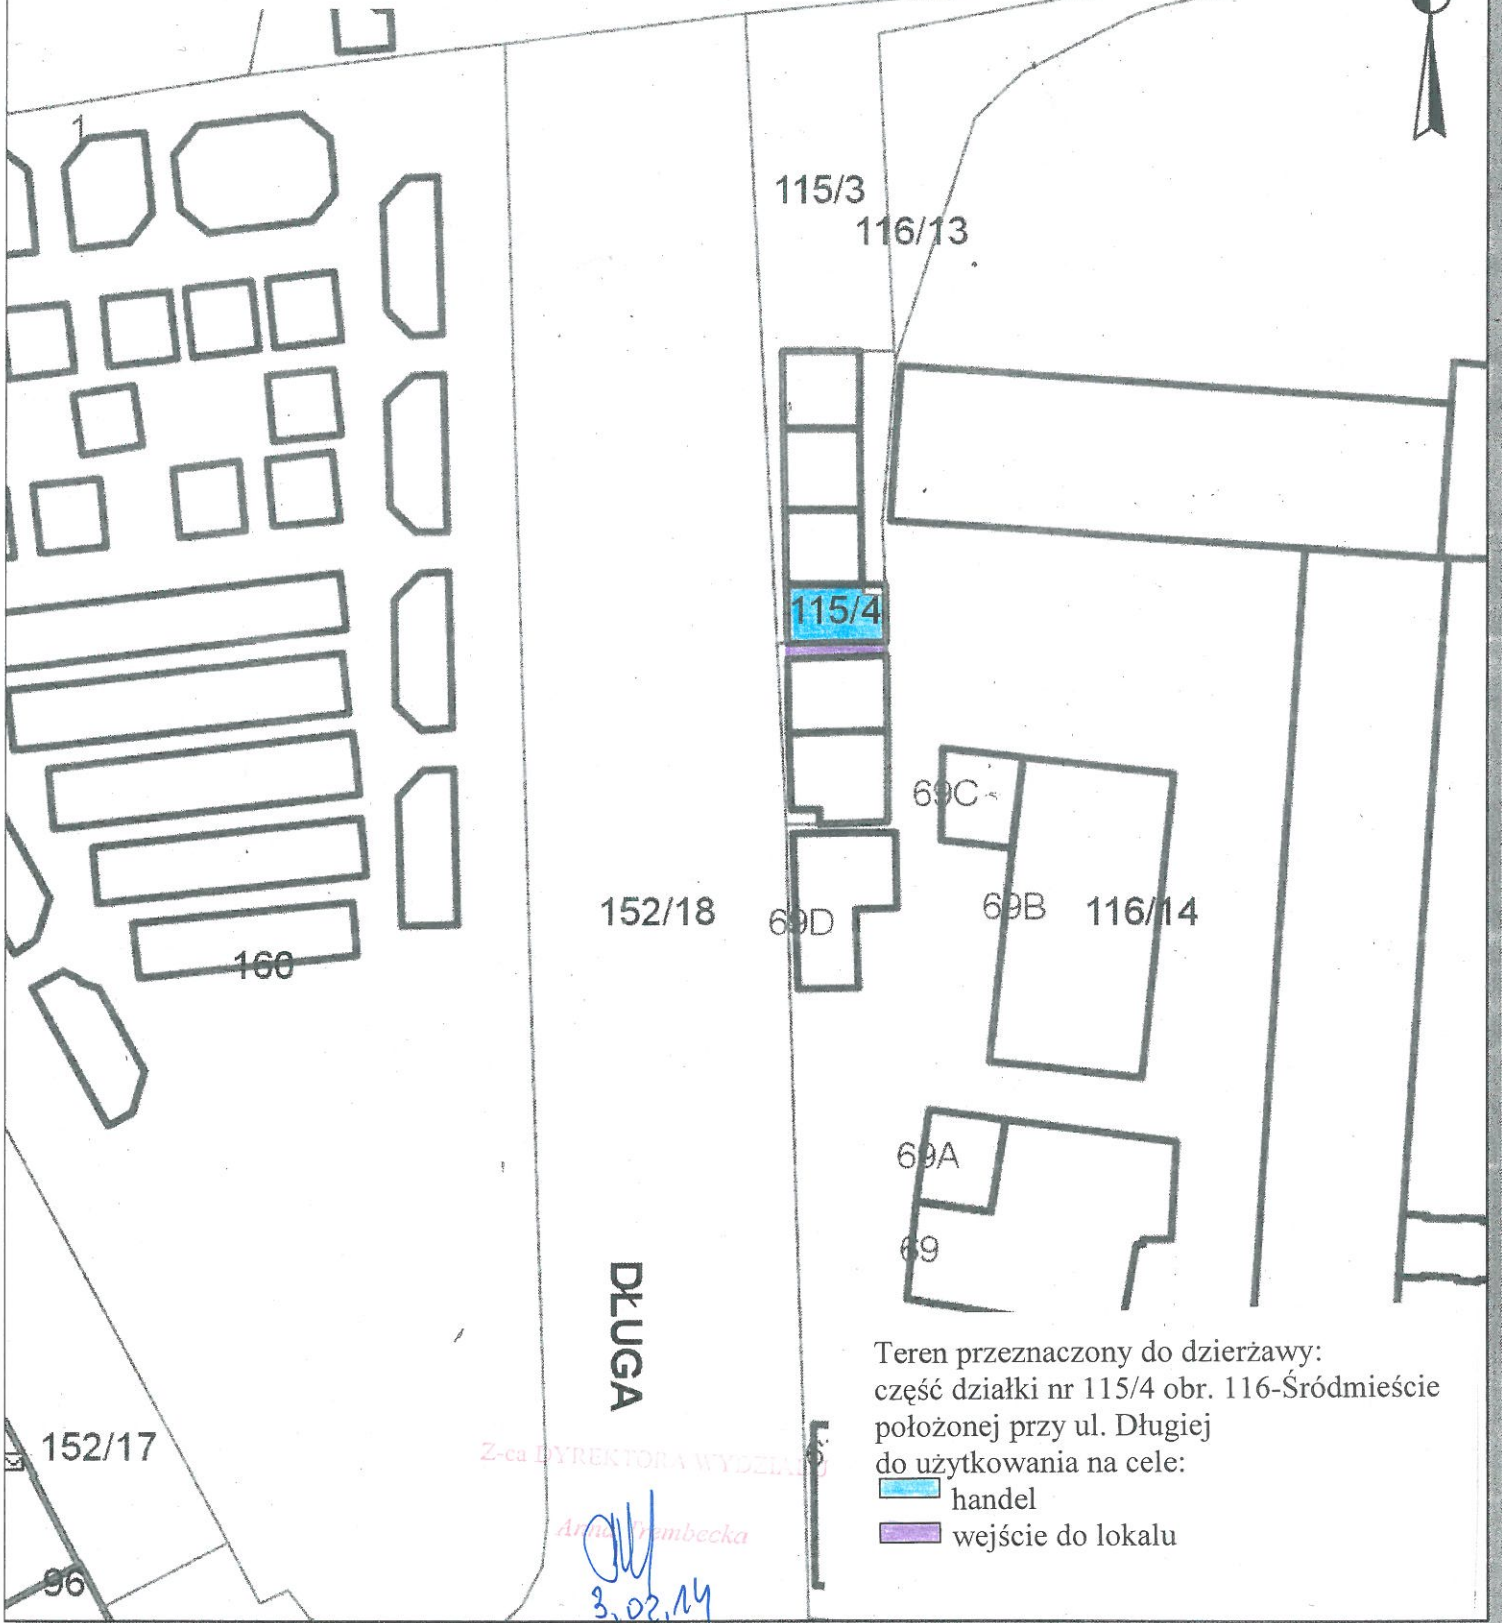

Teren przeznaczony do dzierżawy:
część działki nr 115/4 obr. 116-Śródmieście
położonej przy ul. Długiej
do użytkowania na cele:
handel
wejście do lokalu

Z-ca DYREKTORA WYDZIAŁU

Anna Frembecka

3.02.14

Udostępniane informacje nie są dokumentami w postępowaniach administracyjnych i innych.
Dokumenty należy zamawiać w Wydziale Geodezji co podlega opłatom zgodnie z rozporządzeniem z dnia 19 lutego 2004r. w sprawie wysokości opłat za
czynności geodezyjne i kartograficzne oraz udzielanie informacji, a także za wykonywanie wyrysów i wypisów z operatu ewidencyjnego (Dz.U. Nr 37
poz.333).