

Załącznik graficzny  
do uchwały Nr.....  
Rady Miasta Krakowa  
z dnia .....

skala 1:1000



nieruchomość oznaczona nr działki 175/2 obręb 47,  
jednostka ewidencyjna Nowa Huta zabudowana  
budynkiem użytkowym w os. Młodości nr 10

PREZYDENT MIASTA KRAKOWA  
Grodzki Ośrodek Dokumentacji Geodezyjnej i Kartograficznej  
31-526 Kraków, ul. Grunwaldzka 8

Poświadczam się zgodność niniejszej mapy z oryginałem  
przyjętym do państwowego zasobu geodezyjnego


i kartograficznego w dniu .. 24.02.2011 ..

i zaewidencjonowanym pod nr ... 3483-6/2011 ..

Niniejsza mapa nie może służyć do celów projektowych.

Kraków .. 22.01.2014 ..  
(data)

*Joanna Kuś*  
Inspektor  
(imię i nazwisko, podpis, stanowisko  
służbowe osoby upoważnionej)

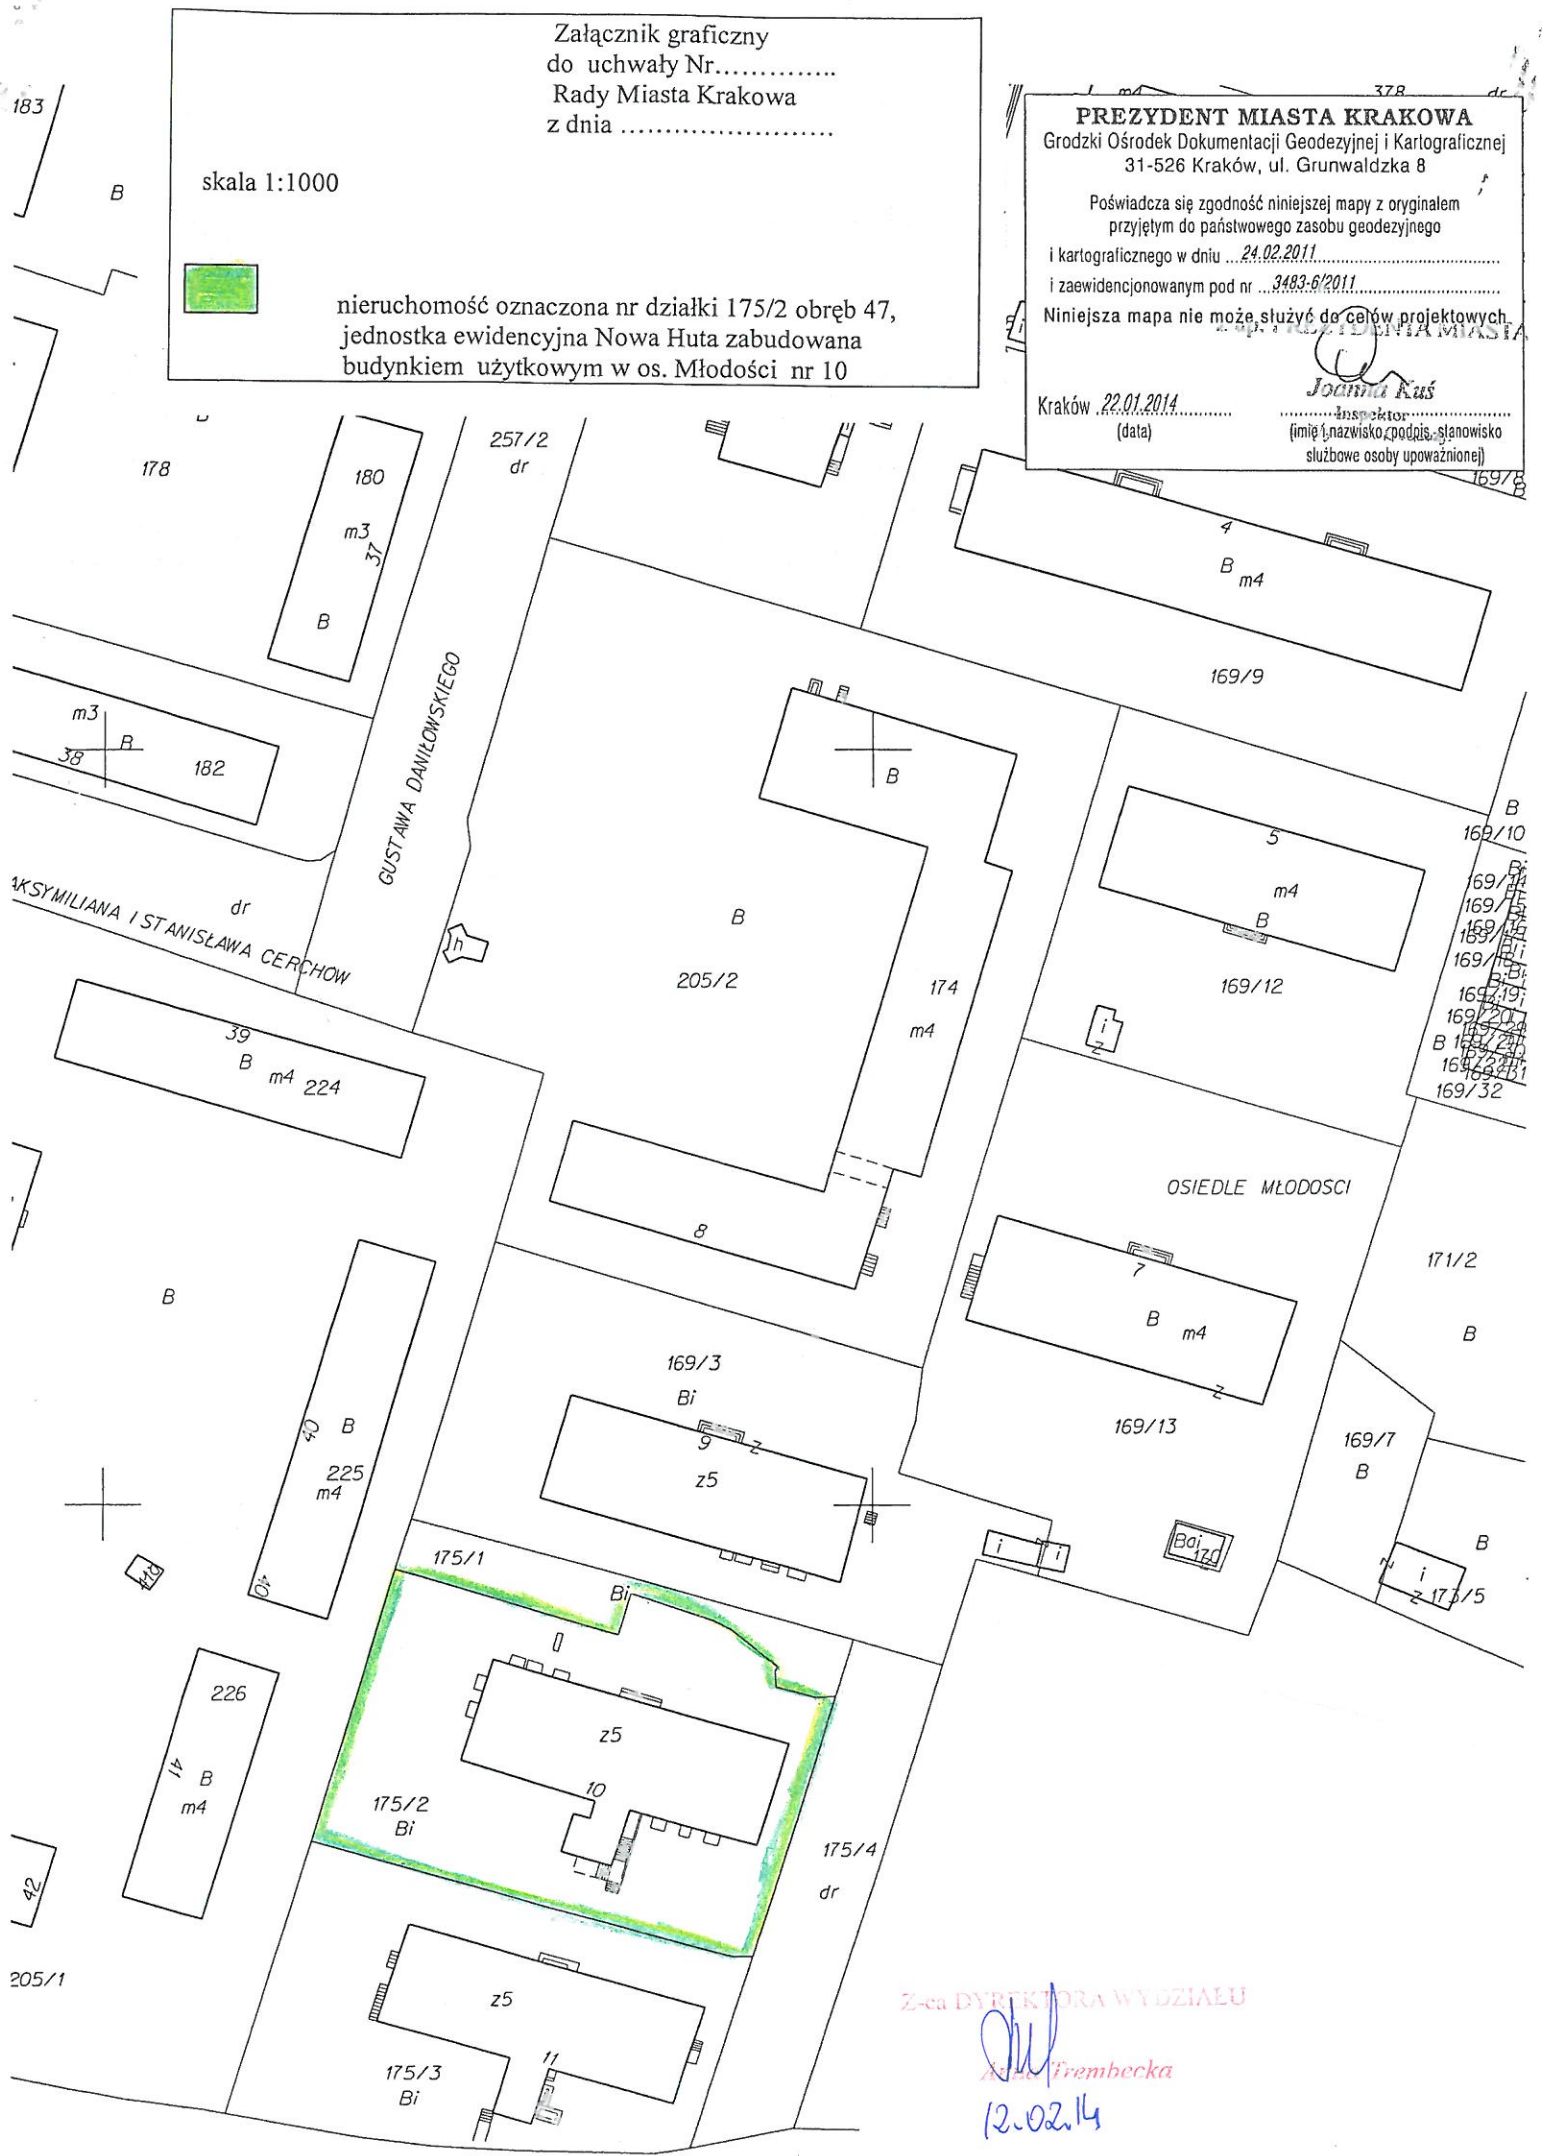

Z-ca DYREKTORA WYDZIAŁU

*Anna Trembecka*

12.02.14