


Skala 1 : 250



mapa przygotowana przy użyciu Internetowego Serwera Danych Przestrzennych



Załącznik graficzny do zarządzenia nr Prezydenta Miasta Krakowa z dnia

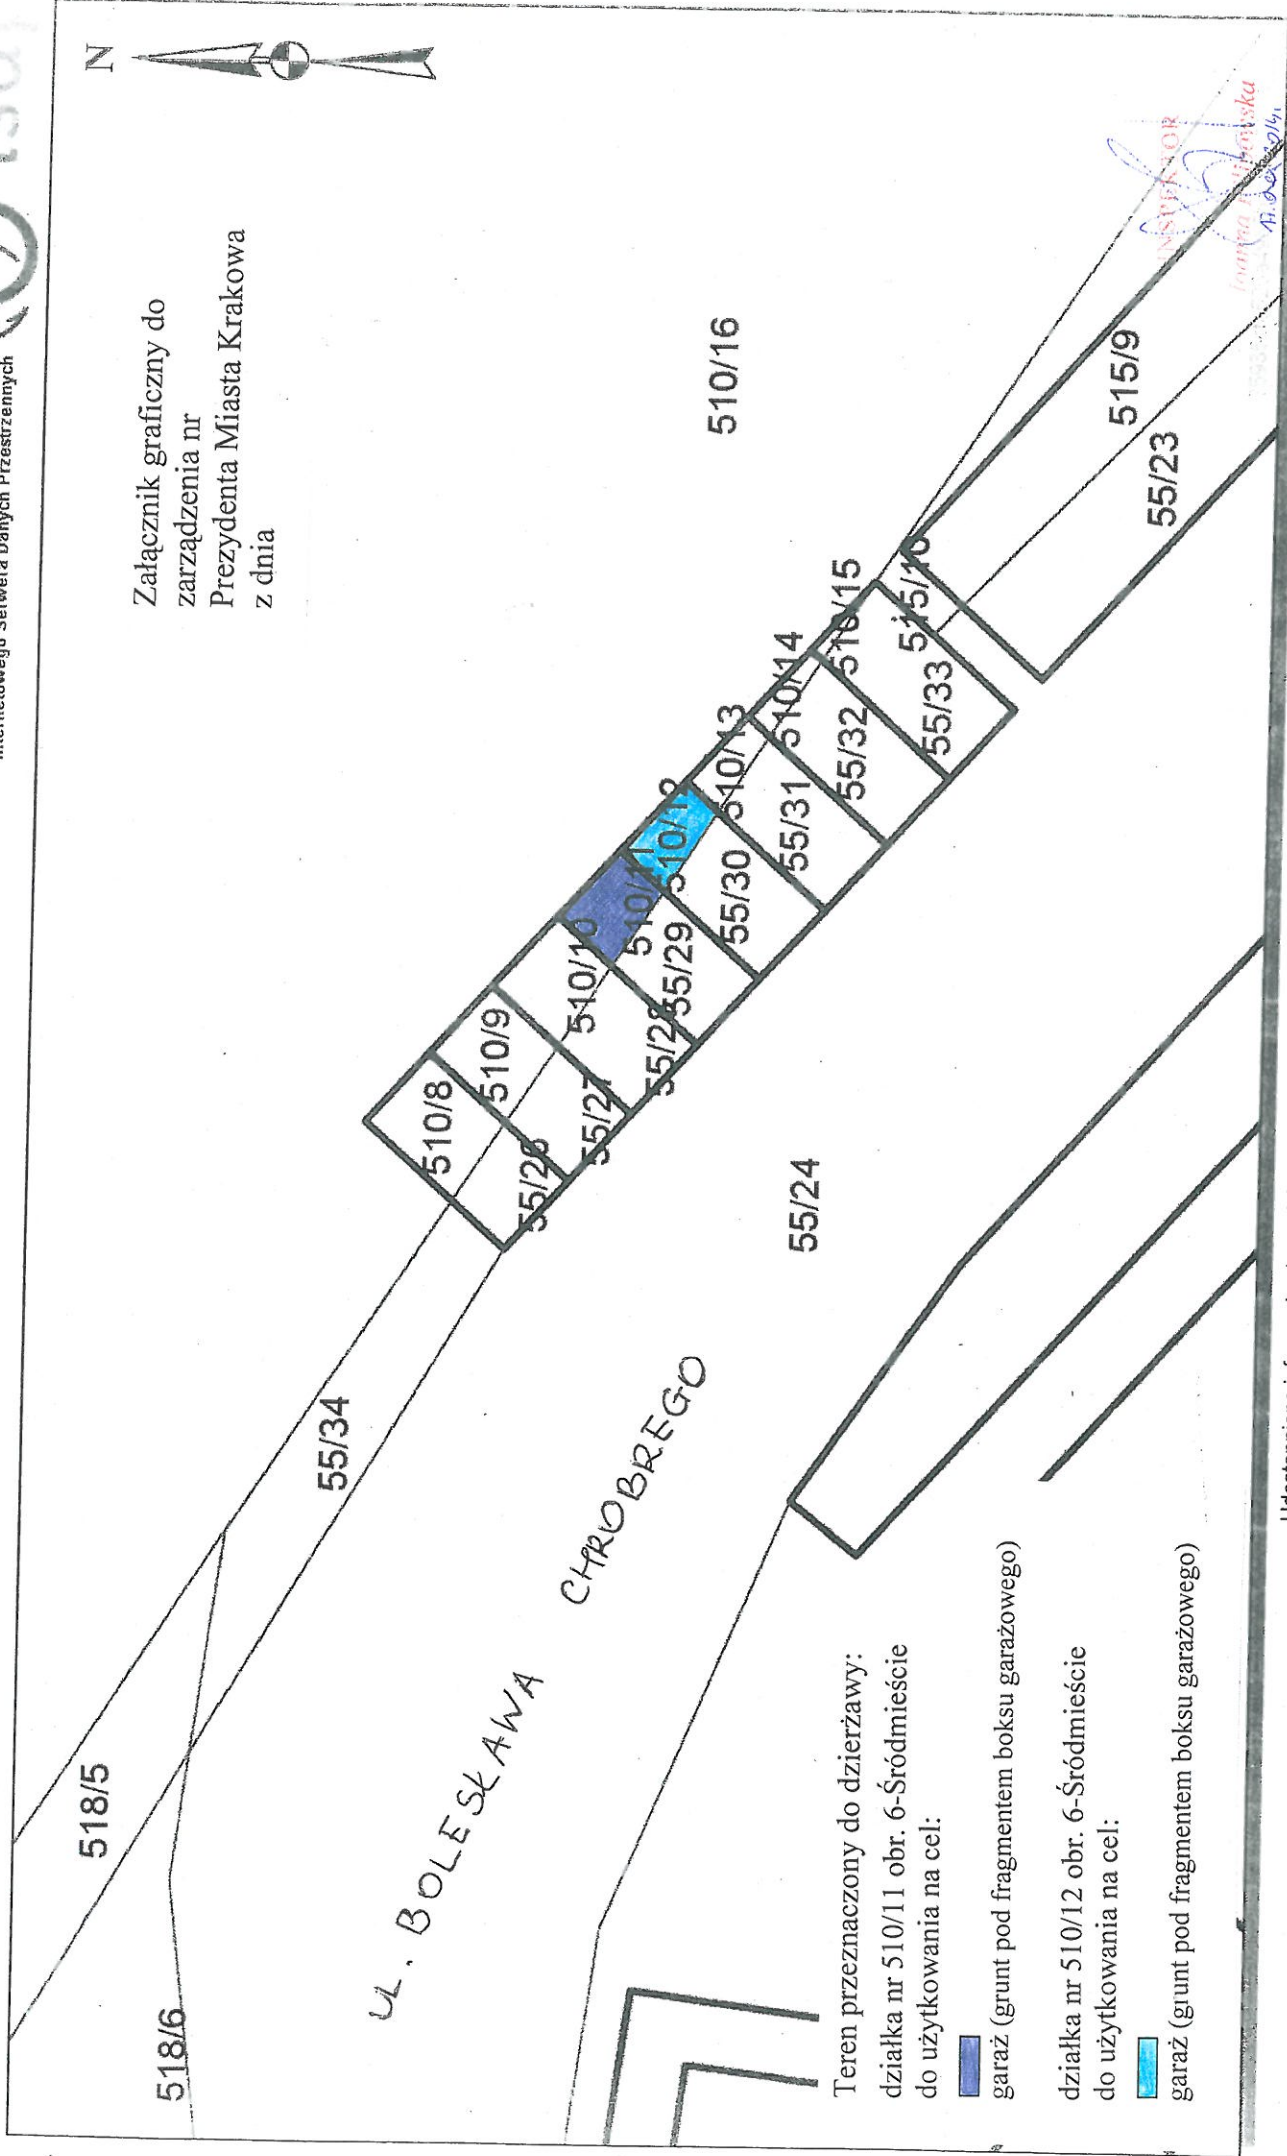

Teren przeznaczony do dzierżawy: działka nr 510/11 obr. 6-Śródmieście do użytkowania na cel:

■ garaż (grunt pod fragmentem boksu garażowego)

działka nr 510/12 obr. 6-Śródmieście do użytkowania na cel:

■ garaż (grunt pod fragmentem boksu garażowego)

Udostępniane informacje nie są dokumentami w postępowaniach administracyjnych i innych. Dokumenty należy zamawiać w Wydziale Geodezji co podlega opłatom zgodnie z rozporządzeniem z dnia 19 lutego 2004r. w sprawie wysokości opłat za czynności geodezyjne i kartograficzne oraz udzielanie informacji, a także za wykonywanie wyrysów i wypisów z operatu ewidencyjnego (Dz.U. Nr 37 poz.333).

Wydruk sporządzony przez smoronskaj (FILIPOWSKA JOANNA, Wydział Skarbu Miasta), 2013.12.18 15:30:26

INSPEKTOR
Joanna Filipowska
17.02.2014
REKTOR WYDZIAŁU
18.02.14 Joanna Filipowska
17.02.2014