


Załącznik graficzny
do zarządzenia Nr
Prezydenta Miasta Krakowa
z dnia

teren przeznaczony do oddania w dzierżawę
do użytkowania na cel garaż:

- na rzecz Konrada Chochołowskiego
- na rzecz Iwony Skowrońskiej

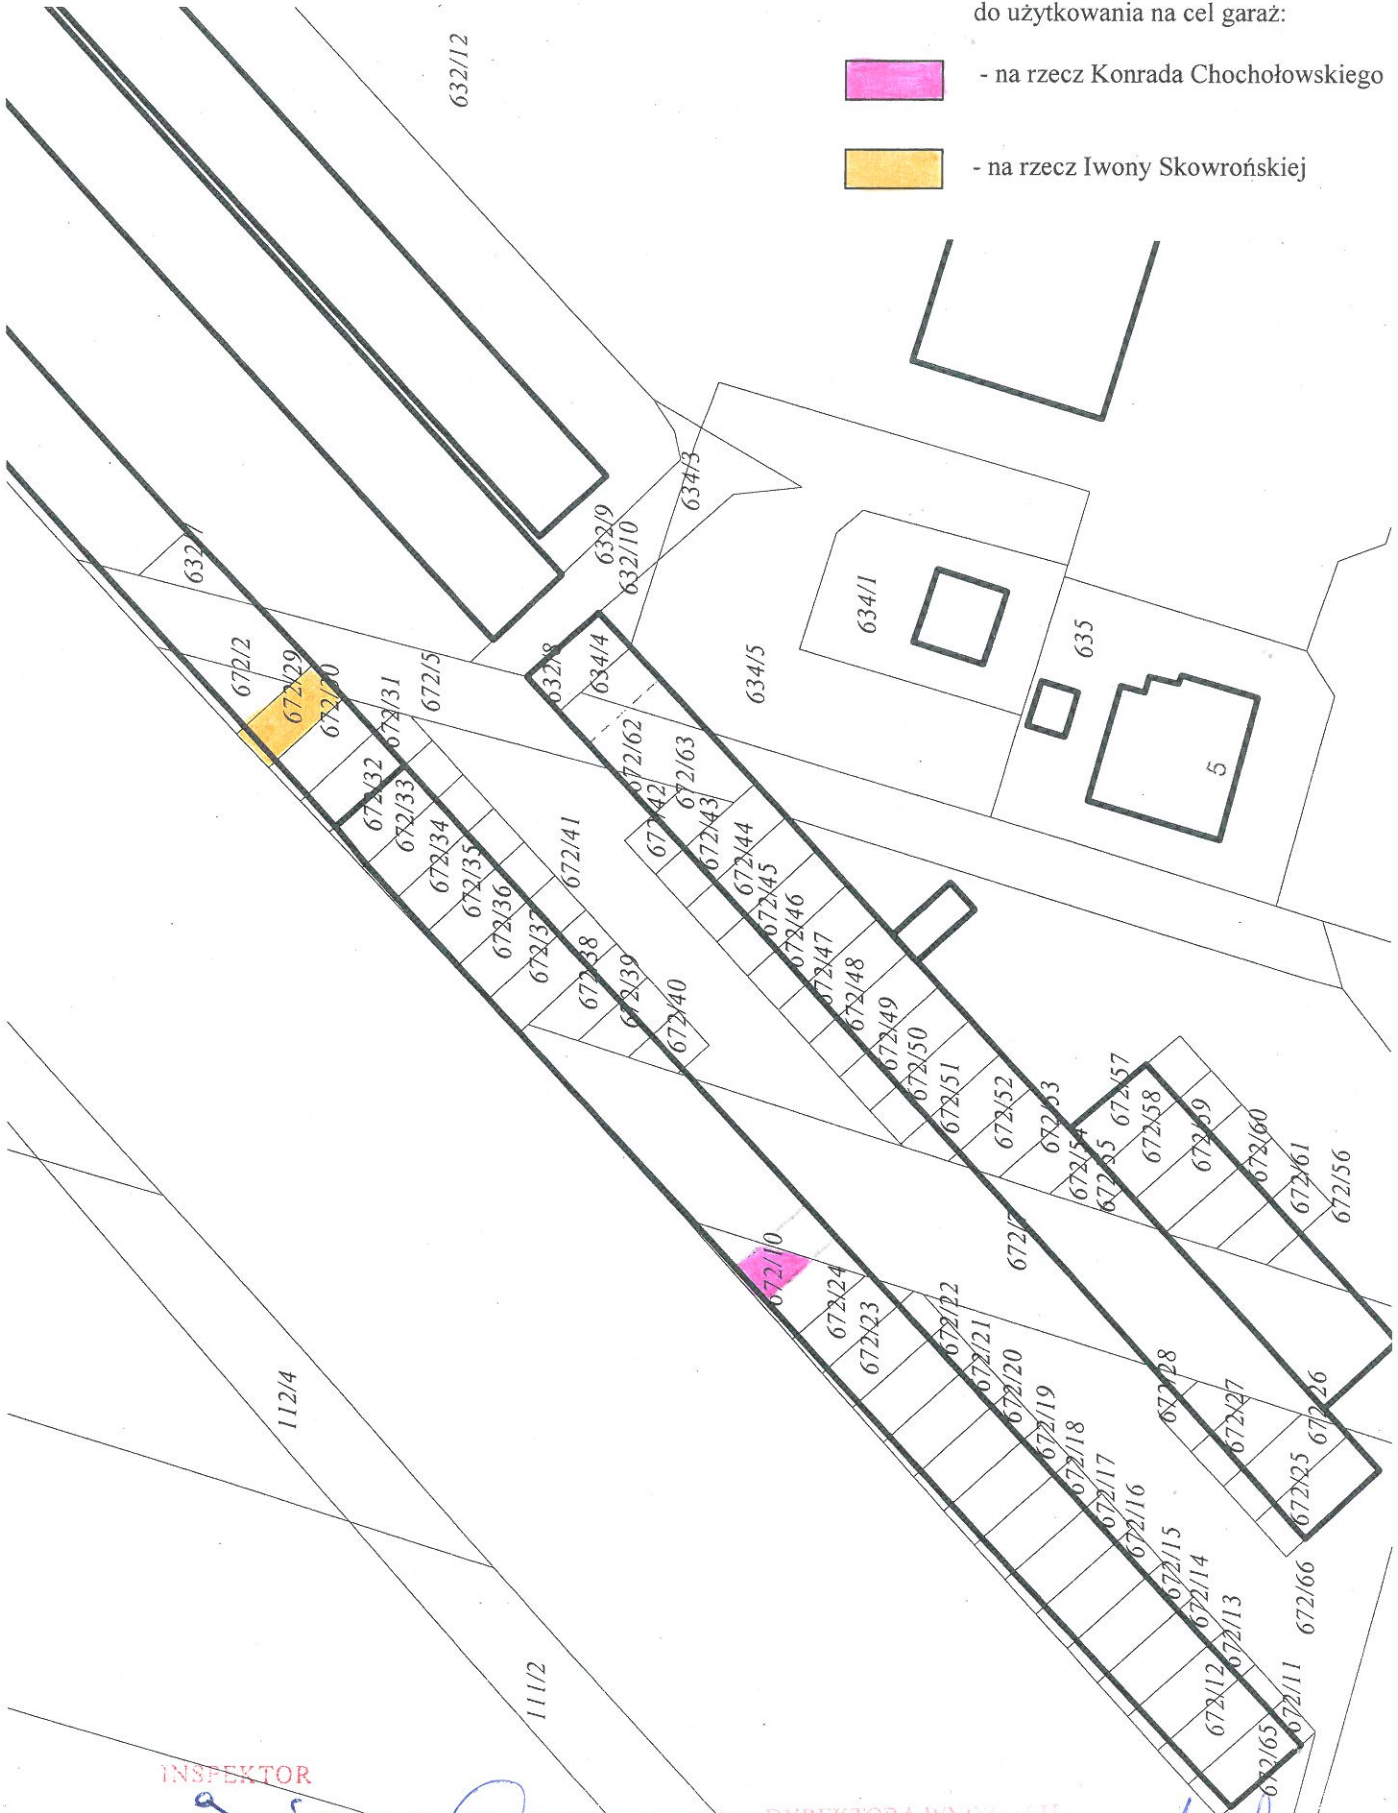

INSPEKTOR
Iwona Gierczak

PIKROWNIK KIEROWNIK Zastępca DYREKTORA WYDZIAŁU
Marta Chęrzowska
25.02.2014

27.02.14

DYREKTOR WYDZIAŁU
Marta Wykocina
28.02.2014