


Załącznik graficzny do zarządzenia nr Prezydenta Miasta Krakowa z dnia

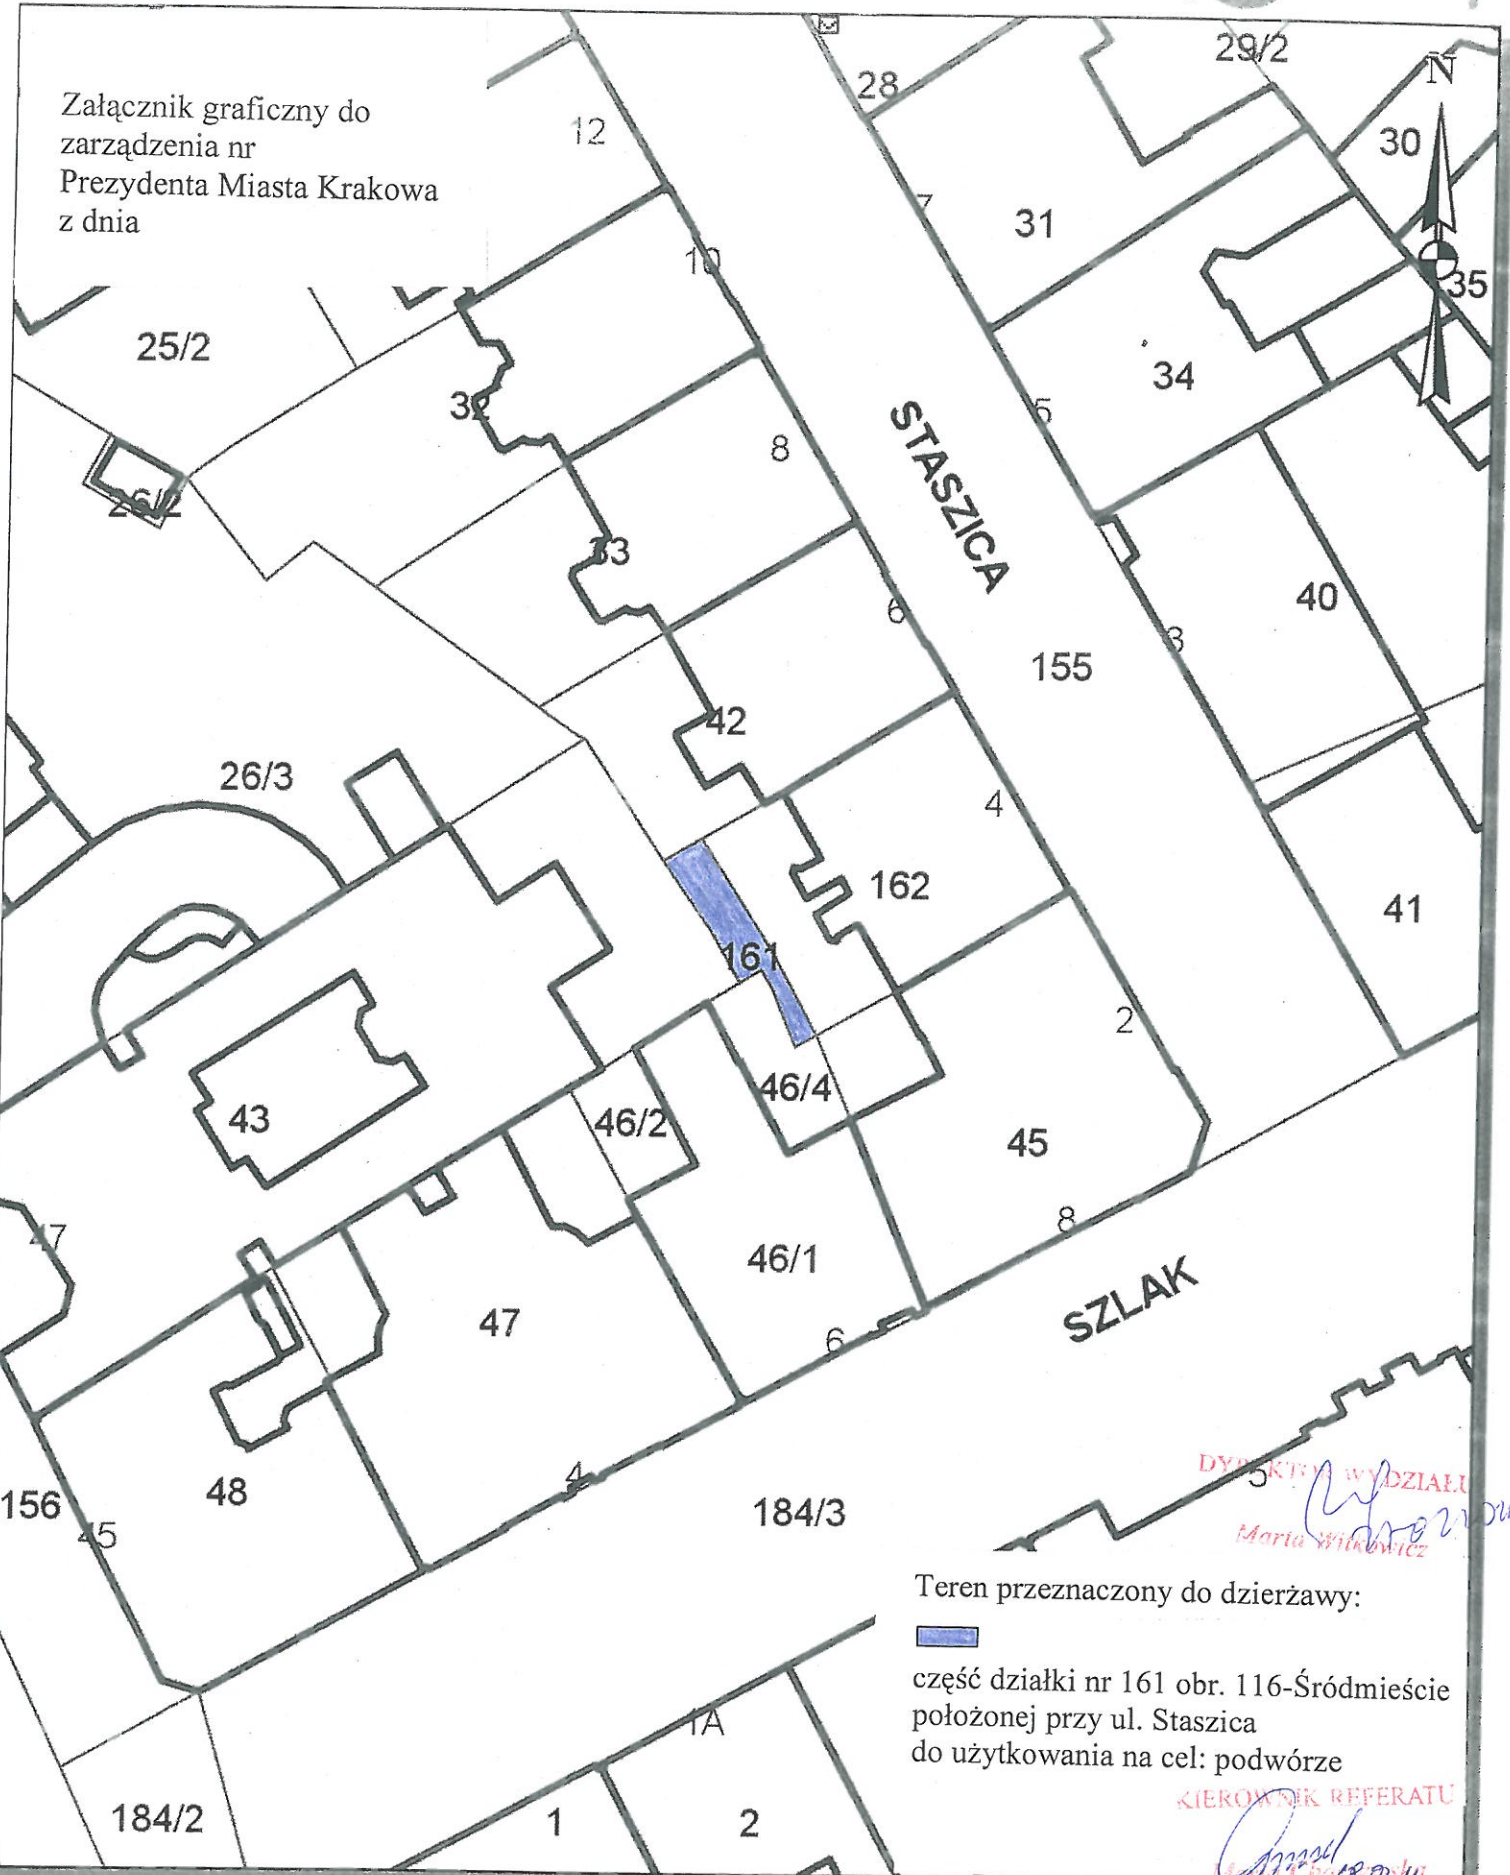

Teren przeznaczony do dzierżawy:

część działki nr 161 obr. 116-Śródmieście położonej przy ul. Staszica do użytkowania na cel: podwórze

DYREKTOR WYDZIAŁU
Maria Witkiewicz

KIEROWNIK REFERATU

18.07.14

Udostępniane informacje nie są dokumentami w postępowaniach administracyjnych i innych. Dokumenty należy zamawiać w Wydziale Geodezji co podlega opłatom zgodnie z rozporządzeniem z dnia 19 lutego 2004r. w sprawie wysokości opłat za czynności geodezyjne i kartograficzne oraz udzielanie informacji, a także za wykonywanie wyrysów i wypisów z operatu ewidencyjnego (Dz.U. Nr 37 poz.333).

Joanna Filipowska
2014r.