


Skala 1 : 1000



mapa przygotowana przy użyciu  
Internetowego Serwera Danych Przestrzennych

Załącznik graficzny do  
zarządzenia nr  
Prezydenta Miasta Krakowa  
z dnia

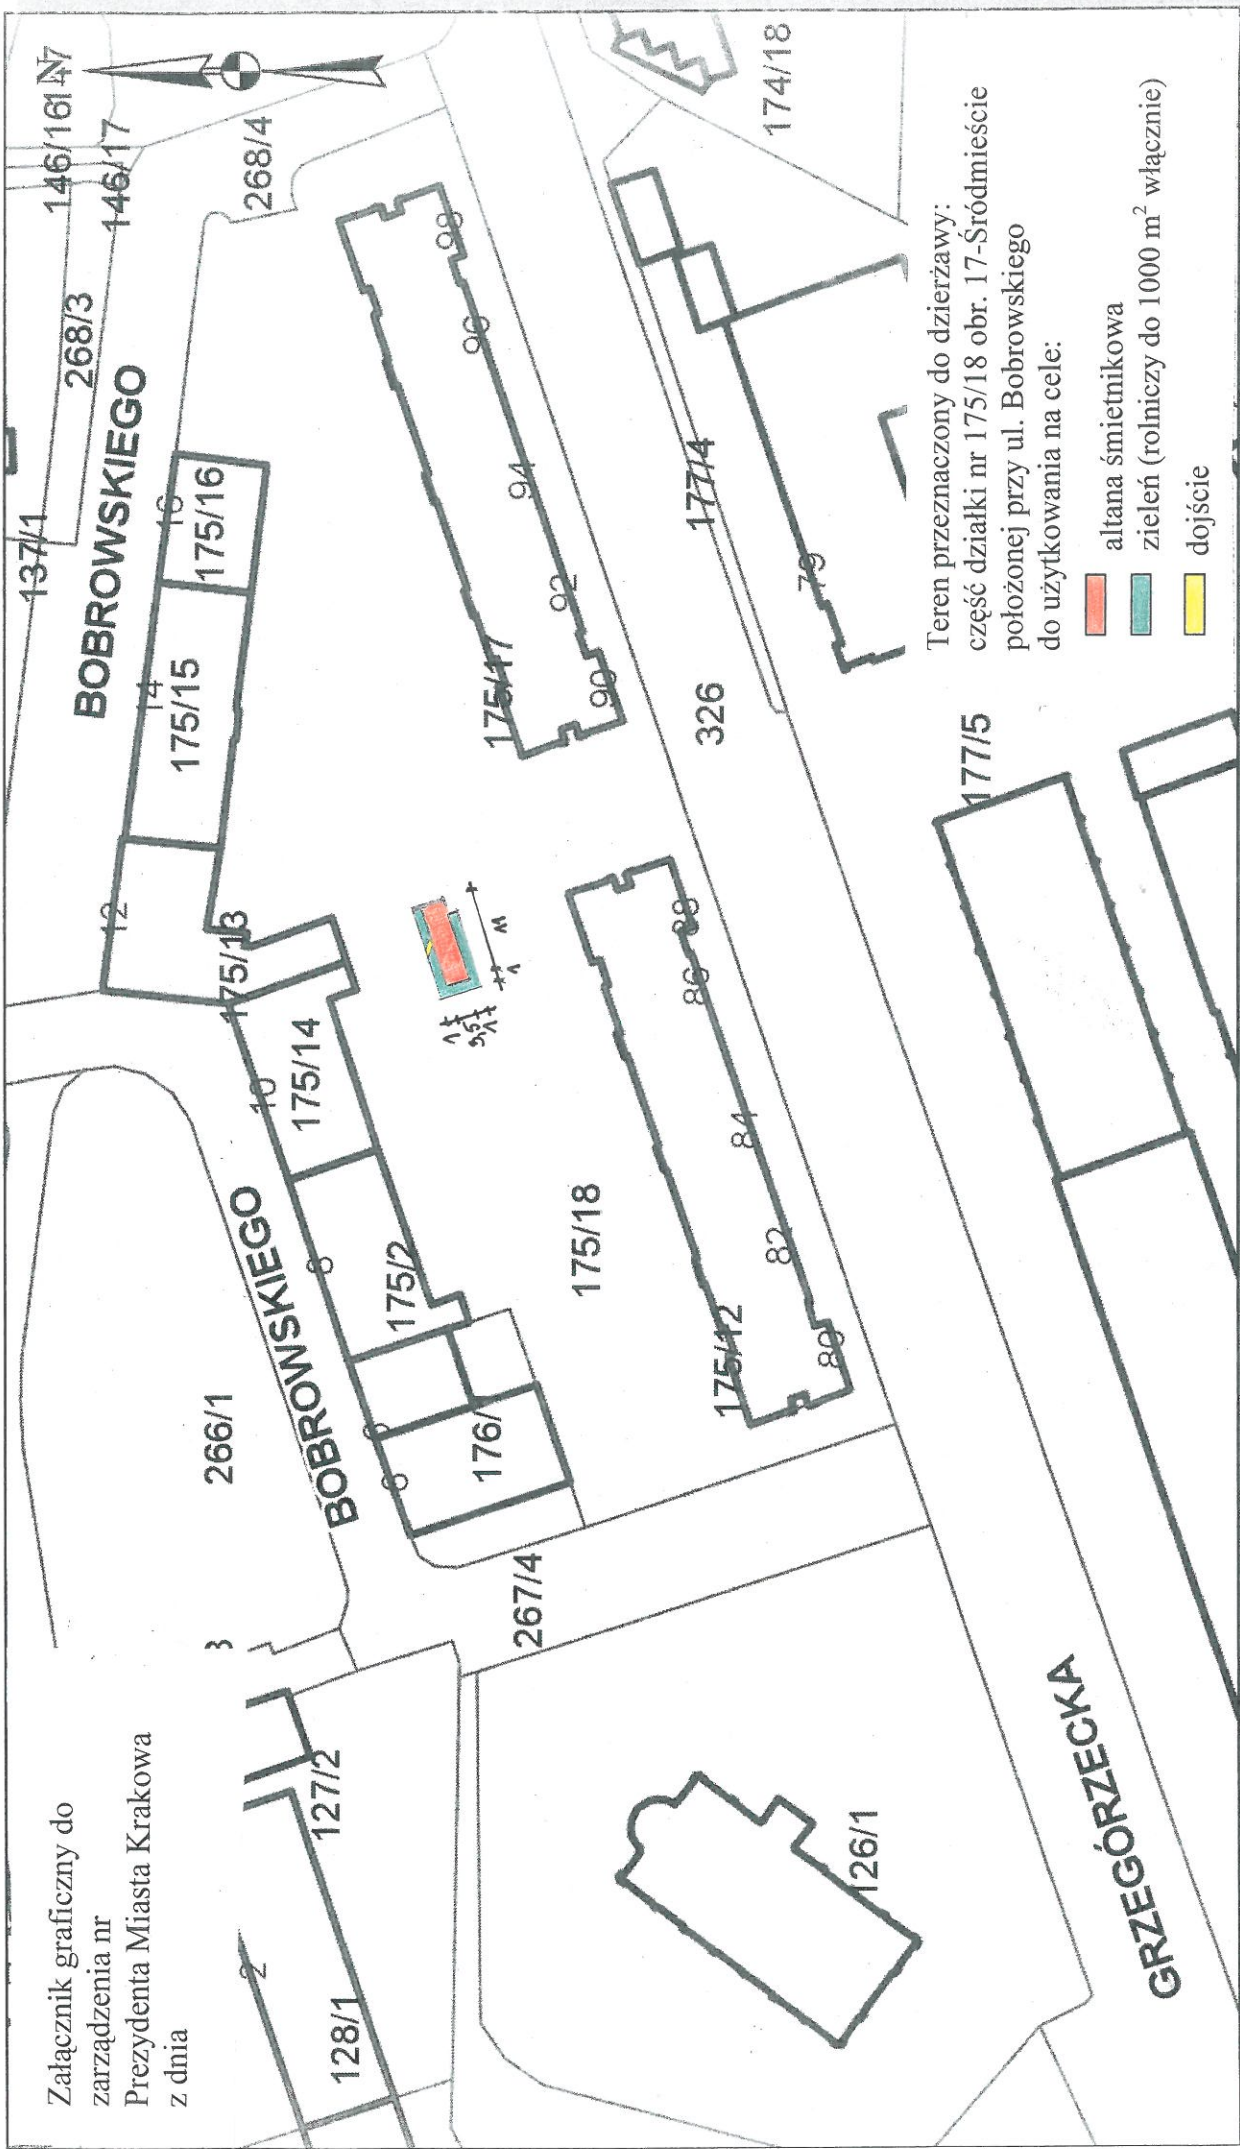

Teren przeznaczony do dzierżawy:  
część działki nr 175/18 obr. 17-Sródmieście  
położonej przy ul. Bobrowskiego  
do użytkowania na cele:

- altana śmietnikowa
- zielen (rolniczy do 1000 m<sup>2</sup> włącznie)
- dojście

Udostępniane informacje nie są dokumentami w postępowaniach administracyjnych i innych  
Dokumenty należy zamawiać w Wydziale Geodezji co podlega opłatom zgodnie z rozporządzeniem z dnia 19 lutego 2004r. w sprawie wysokości opłat za czynności geodezyjne i kartograficzne oraz udzielanie informacji, a także za wykonywanie wyrysów i wypisów z operatu ewidencyjnego (Dz.U. Nr 37 poz.333).

Wydruk sporządzony przez smoronskaj (FILIPOWSKA JOANNA, Wydział Skarbu Miasta), 2014.02.11 13:55:43

INSPEKTOR  
KRYSTYNA DUBYLAK  
28.02.14  
Maria Charzewska  
Joanna Filipowska  
18.02.14