







Załącznik graficzny
do zarządzenia Nr
Prezydenta Miasta Krakowa
z dnia

Teren przeznaczony do dzierżawy na rzecz:


Krystyny Ziarko i Andrzeja Ziarko na cele:

-  mieszkalny
-  dojście i dojazd (droga dojazdowa)
-  zielen przydomowa

Ewy Piech i Andrzeja Piech na cele:

-  mieszkalny
-  dojście i dojazd (droga dojazdowa)
-  zielen przydomowa

SKALA 1:1000

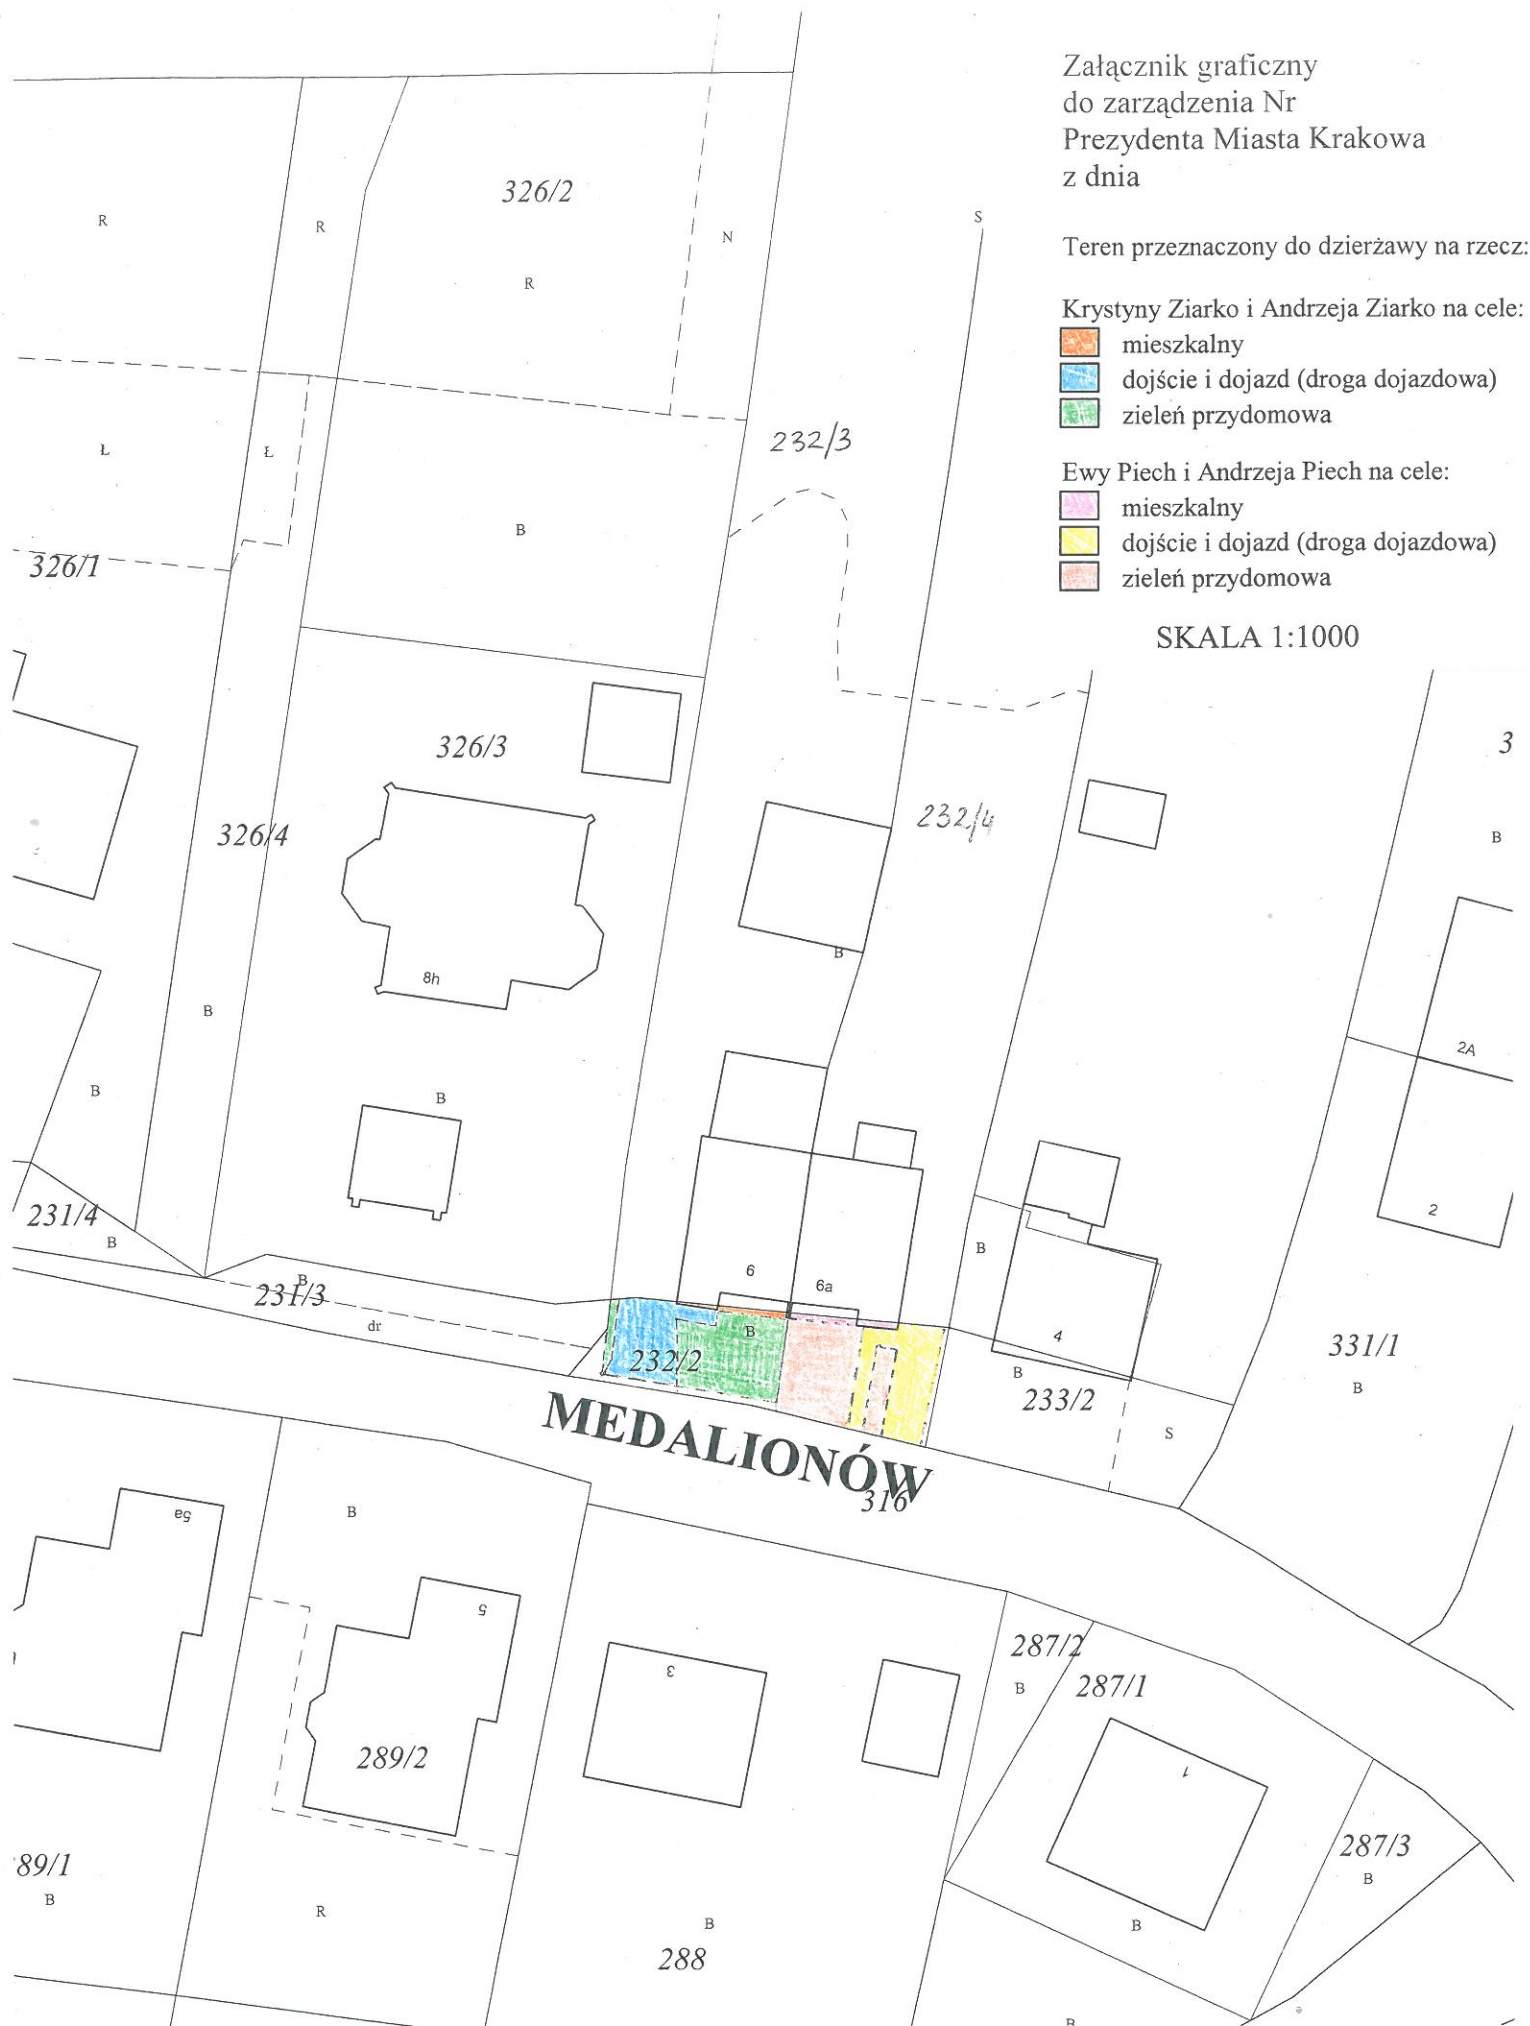

1:500