


Załącznik graficzny do zarządzenia nr.....  
Prezydenta Miasta Krakowa z dnia.....

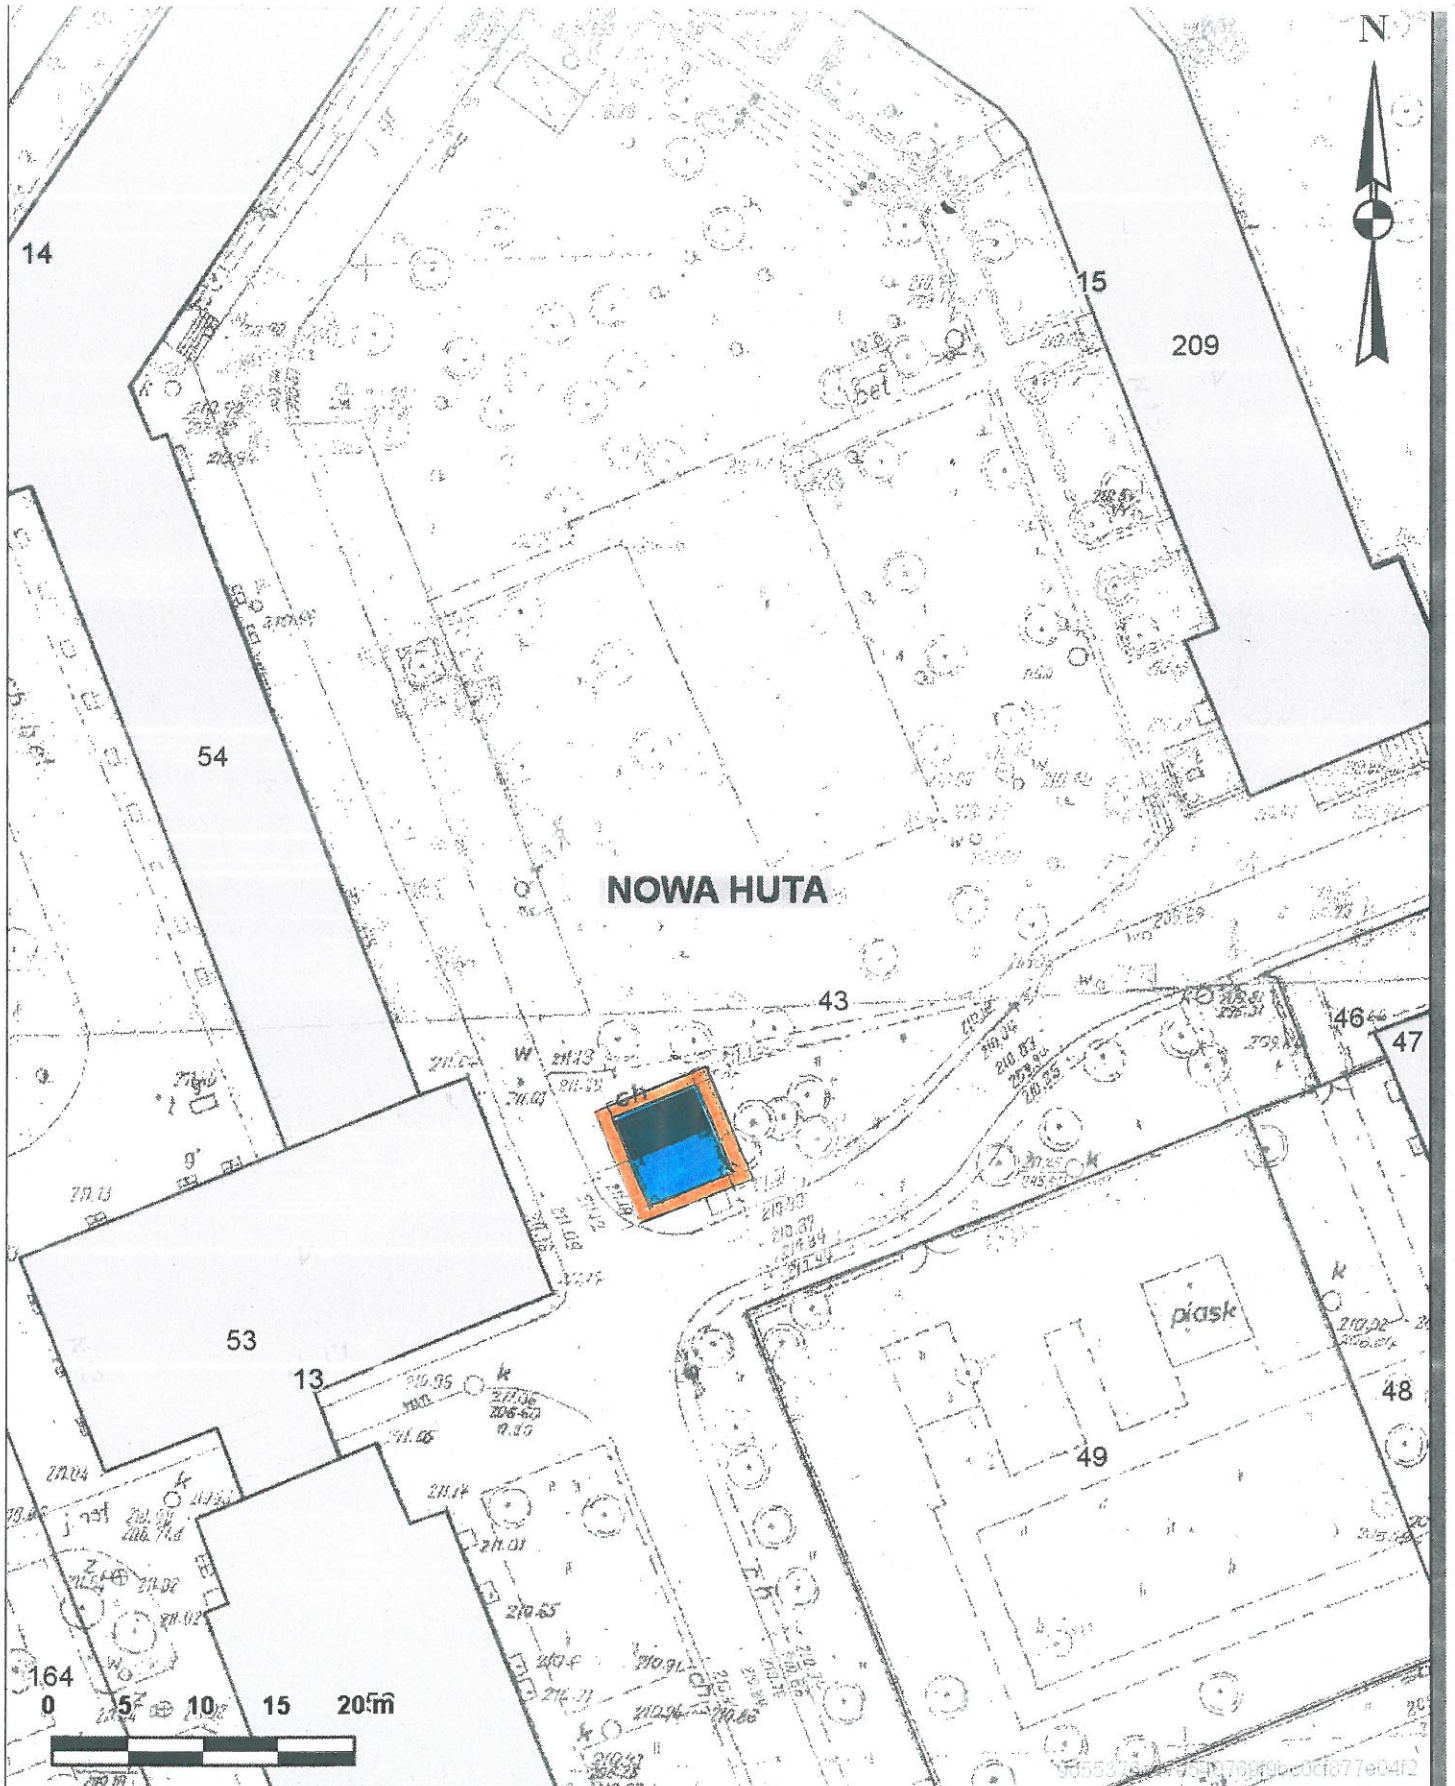

Teren przeznaczony do oddania w dzierżawę na cele:

- wiata śmietnikowa
- dojście

skala 1:500