


Skala 1 : 1000

Załącznik graficzny
do zarządzenia Nr
Prezydenta Miasta Krakowa
z dnia

mapa
Internet

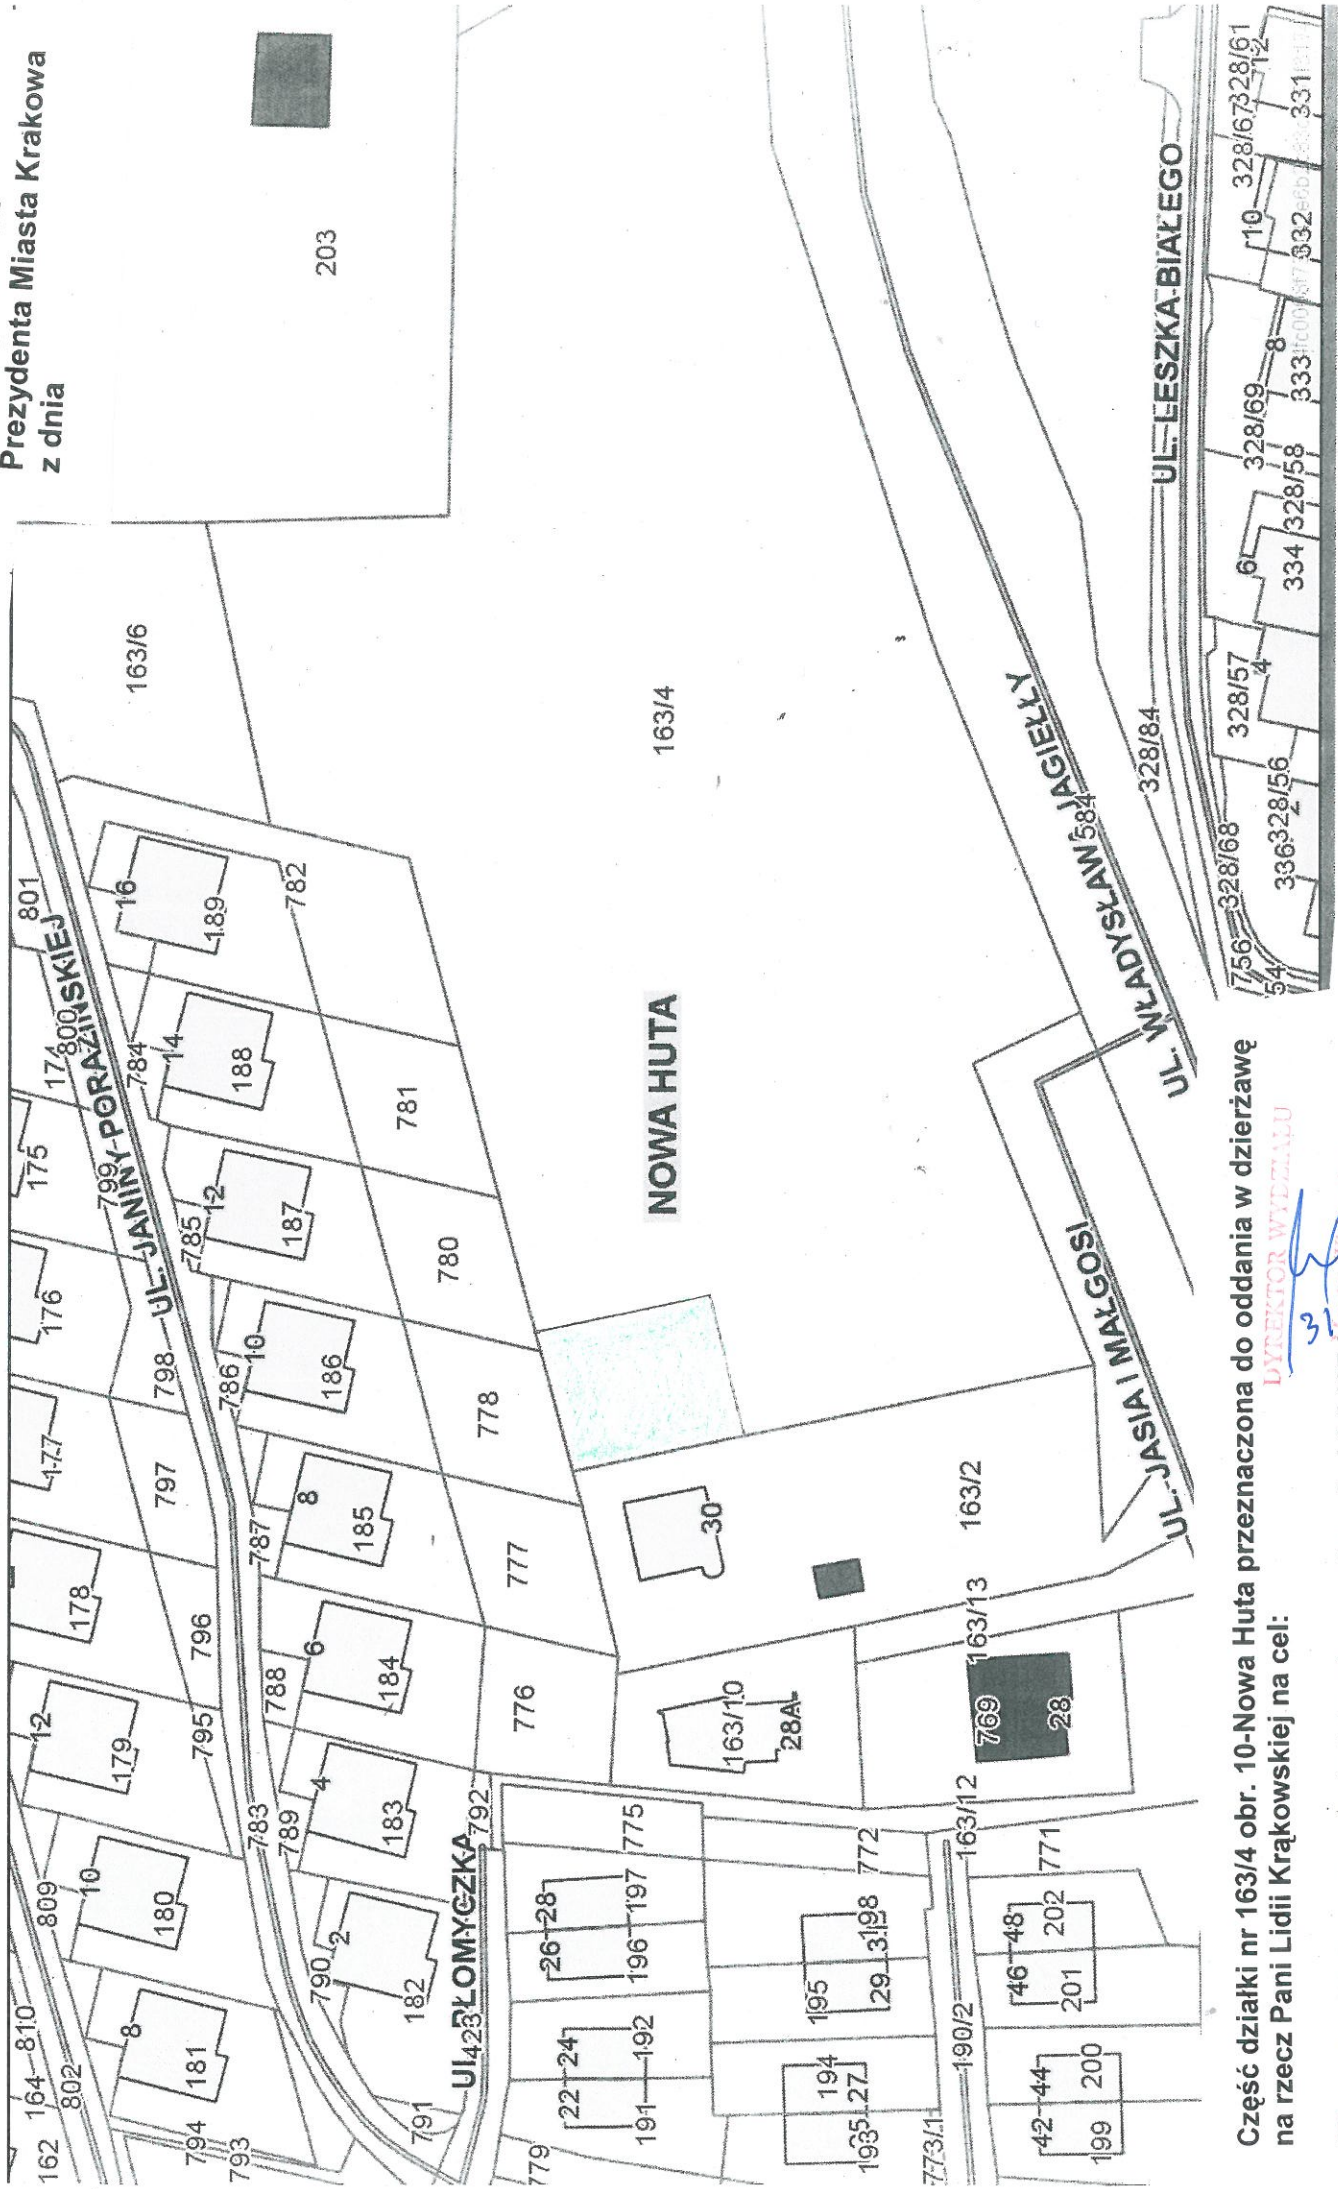

Część działki nr 163/4 obr. 10-Nowa Huta przeznaczona do oddania w dzierżawę
na rzecz Pani Lidii Krakowskiej na cel:

ogródek warzywny (rolniczy) o powierzchni 0,0437 ha



Skala 1:1000

istacyjnych i innych.
ości opłat za czynności geodezyjne i kartograficzne oraz udzielanie informacji, a także za
Nr 37 poz.333).

DYREKTOR WYDZIAŁU

[Signature]