

Skala 1 : 500


mapa przygot
Internetowego Serw


Załącznik graficzny
do zarządzenia Nr
Prezydenta Miasta Krakowa
z dnia

NA KOZŁÓWCE

267/16

Teren przeznaczony do dzierżawy na cel:

 handel/usługi

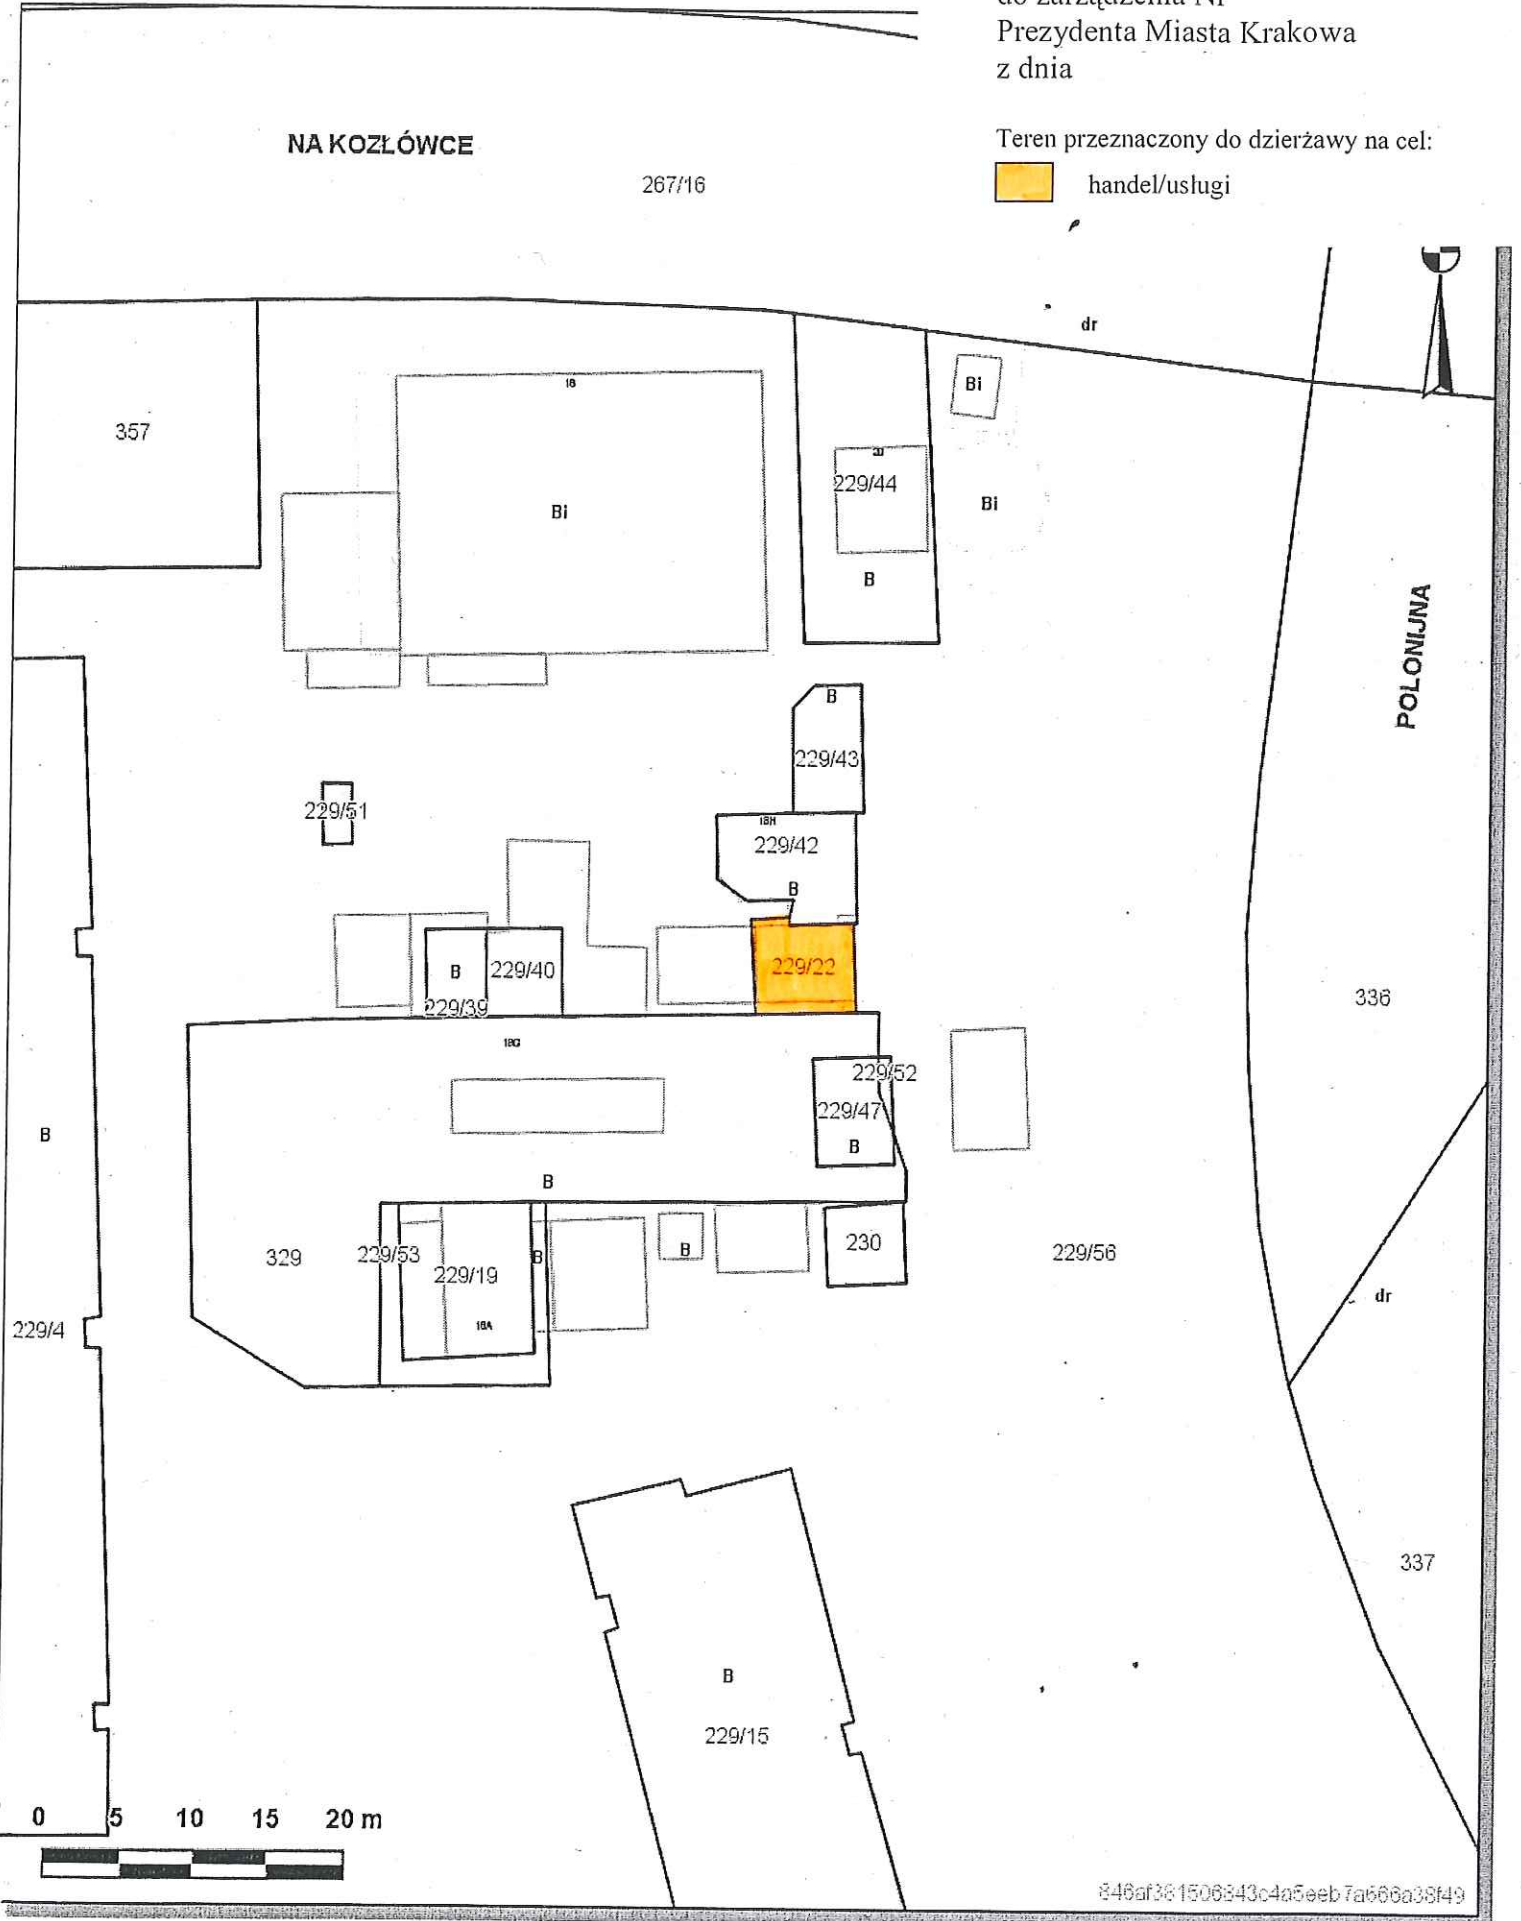

Udostępniane informacje nie są dokumentami w postępowaniach administracyjnych i innych.
Dokumenty należy zamawiać w Wydziale Geodezji co podlega opłatom zgodnie z zał.do ustawy z dn.5 czerwca 2014 r. o zmianie ustawy - Prawo geodezyjne i kartograficzne oraz ustawy o postępowaniu egzekucyjnym w administracji (Dz.U.2014 poz.897).

Wydruk sporządzony przez kurbielm (Kurbiel Małgorzata, Wydział Skarbu Miasta), 2014.09.26 07:11:07