


Załącznik graficzny do zarządzenia nr  
Prezydenta Miasta Krakowa z dnia

Słoneczne

Część działki nr 86/6 obr. 45 Nowa Huta  
Część działki nr 195 obr. 45 Nowa Huta

Skala 1 : 250

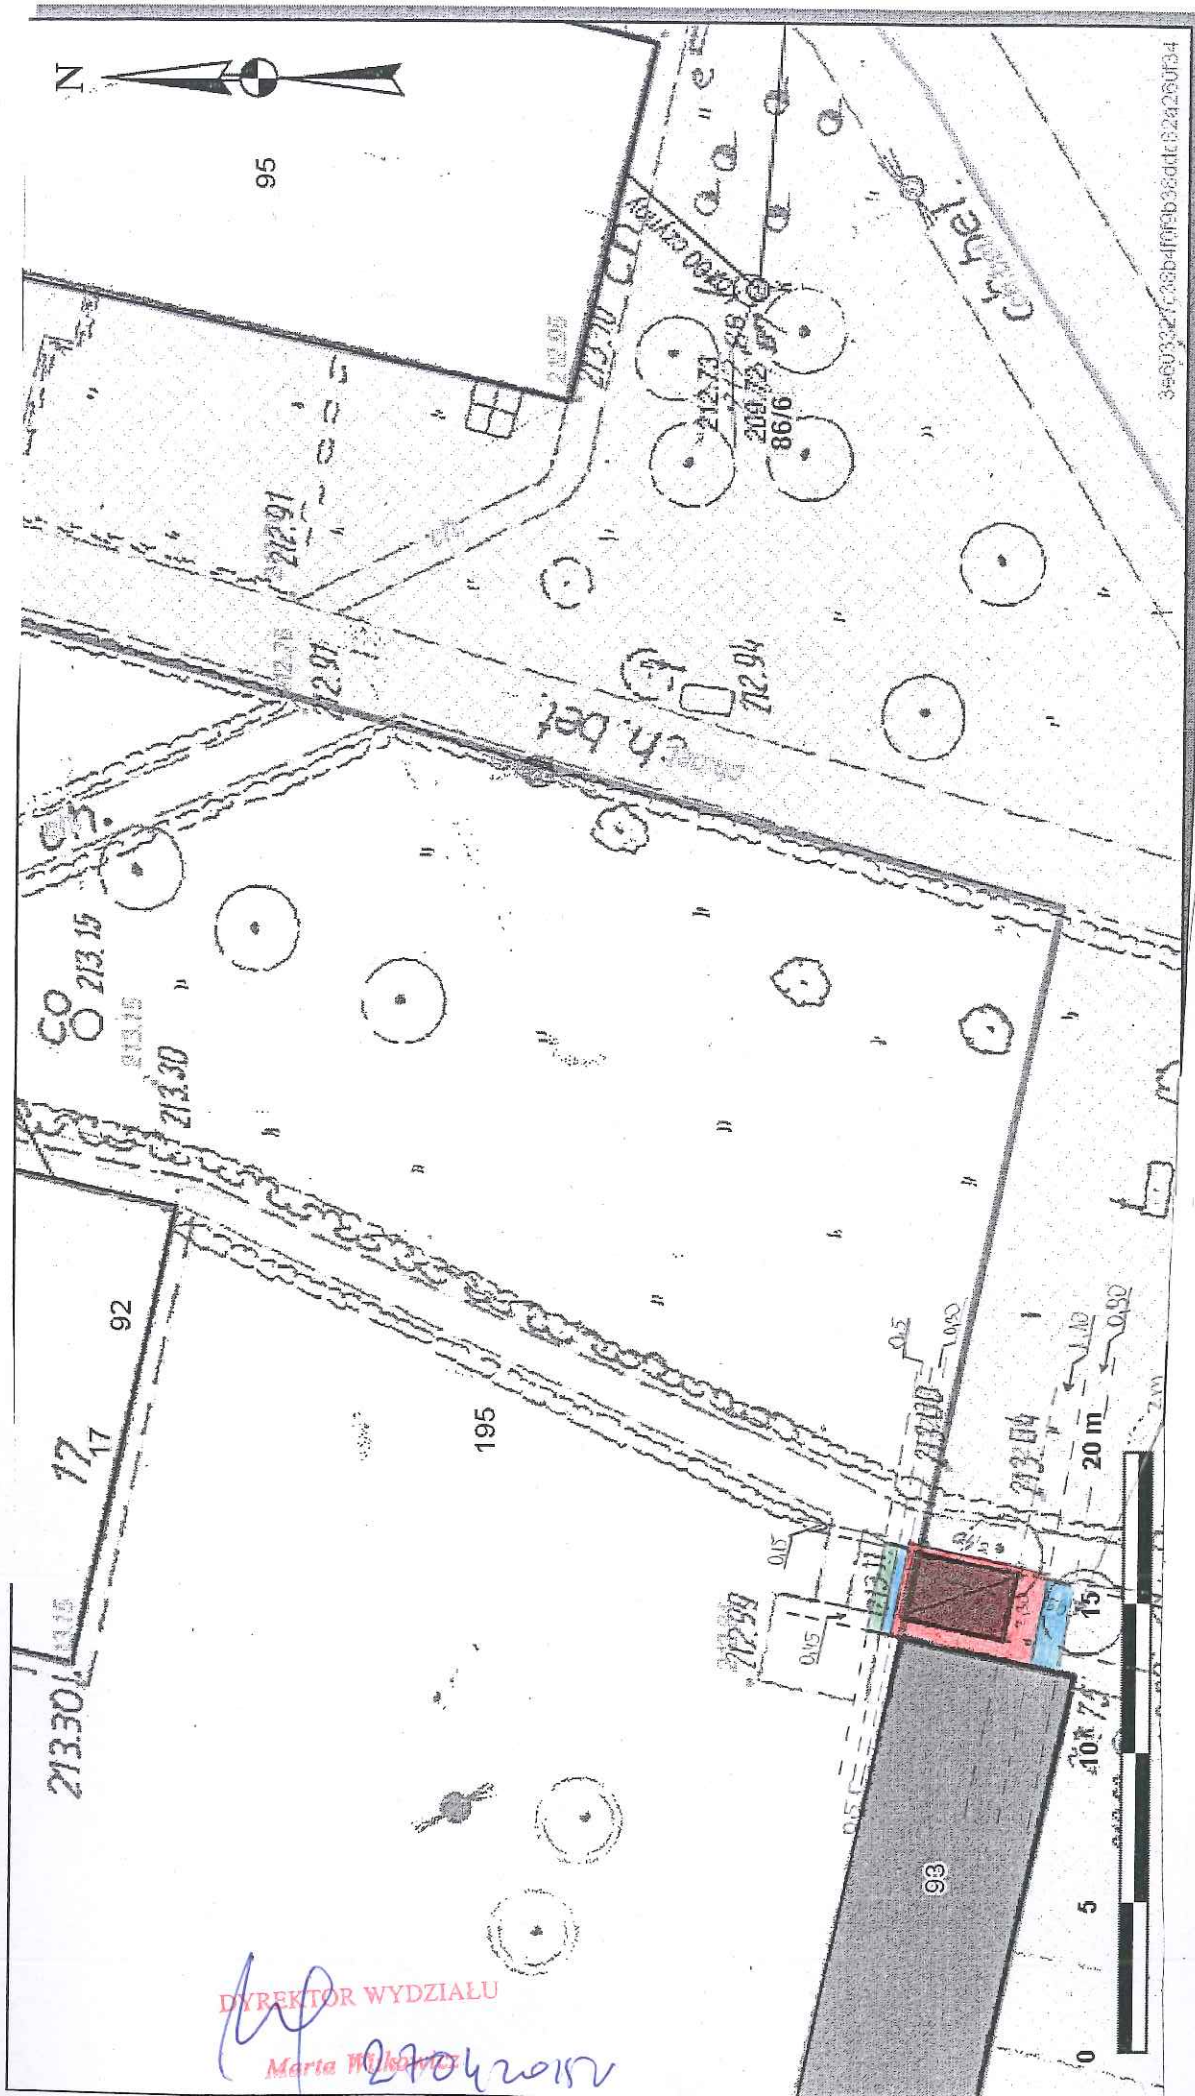

DYREKTOR WYDZIAŁU

Marta Walska

270420152

Teren przeznaczony do wydzierżawienia na cele:

- wiata śmietnikowa wraz z okapem
- zieleni osłonowa
- dojście

35603221038b4f09b36dat:62926Uf34