

Firma Handlowo-Usługowa
„GEO-INTERBIT”

ul. Rzeźnicza 2/23, 31-540 Kraków
tel. 608 093 594; www.geointerbit.pl
NIP 677-007-02-41


Województwo: małopolskie
Miasto: Kraków
Jedn. ewid.: 126104_9 Podgórze
Obręb: 12 - Podgórze

załącznik graficzny
do uchwały Nr.....
Rady Miasta Krakowa
z dnia.....

nieruchomość gruntowa składająca się z działek oznaczonych nr
373/3 i 526/26, położona w obrębie 12, jednostka ewidencyjna
Podgórze, przy ul. Zamoyskiego.

KERG: 2511-819/2013
Sekcja: 7.125.11.23.4,
7.125.11.03.2
Skala: 1:1000

MAPA Z PROJEKTEM PODZIAŁU NIERUCHOMOŚCI DZ. 526/25.

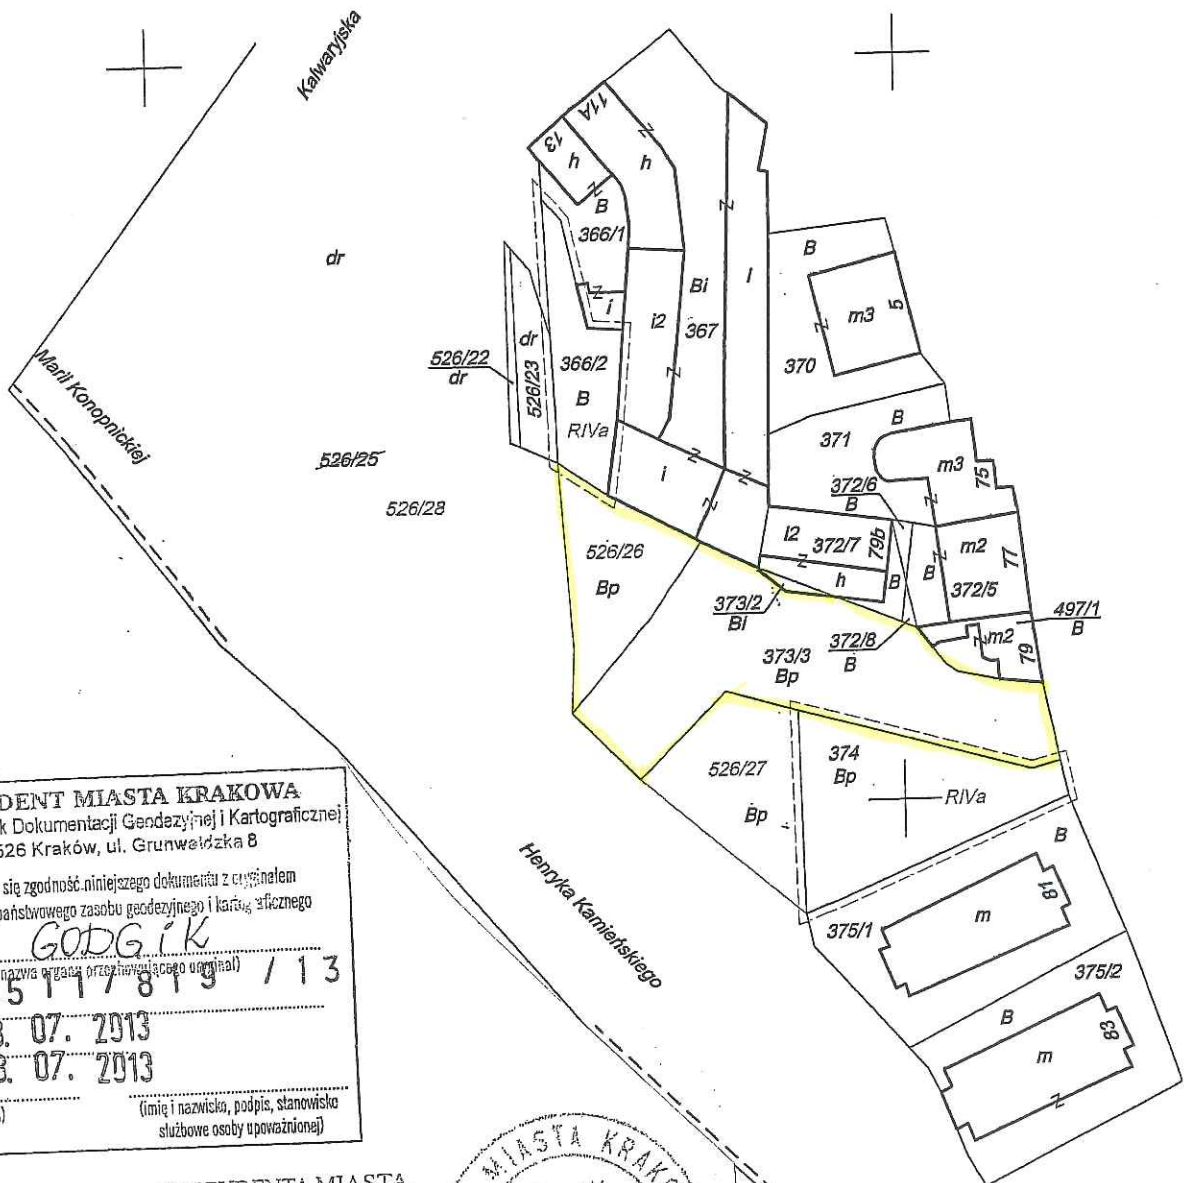

PREZYDENT MIASTA KRAKOWA
Grodzki Ośrodek Dokumentacji Geodezyjnej i Kartograficznej
31-526 Kraków, ul. Grunwaldzka 8


Poświadczam zgodność niniejszego dokumentu z oryginałem
przyjętym do państwowego zasobu geodezyjnego i kartograficznego

GODGIK
(nazwa organu archiwizującego oryginał)
2511/819/113

pod nr ewid. 18.07.2013
w dniu 18.07.2013
Kraków (data)

(imię i nazwisko, podpis, stanowisko
służbowe osoby upoważnionej)

z up. PREZYDENTA MIASTA
Lucyna Szmidt
Inspektor
kontroli dokumentacji geodezyjnej
i kartograficznej w Wydziale Geodezji

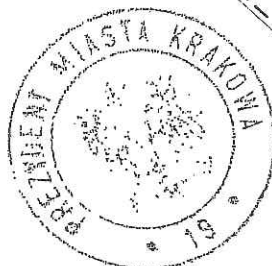

obr. 12 Podgórze
obr. 30 Podgórze

DIREKTOR WYDZIAŁU
Maria Wiskul
1208 2013