


1/349

LEGENDA


pas technologiczny dz. 35/3 powierzchnia 2565m²

sieć ciepła preizolowana

sieć ciepła w komorze

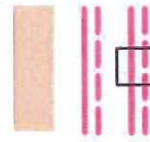

mgr inż. Jacek Semppek
Uprawnienia budowlane do projektowania
bez ograniczeń w specyficznych
konstrukcyjno-budowlanych
Nr UAN-Upr. 190/88

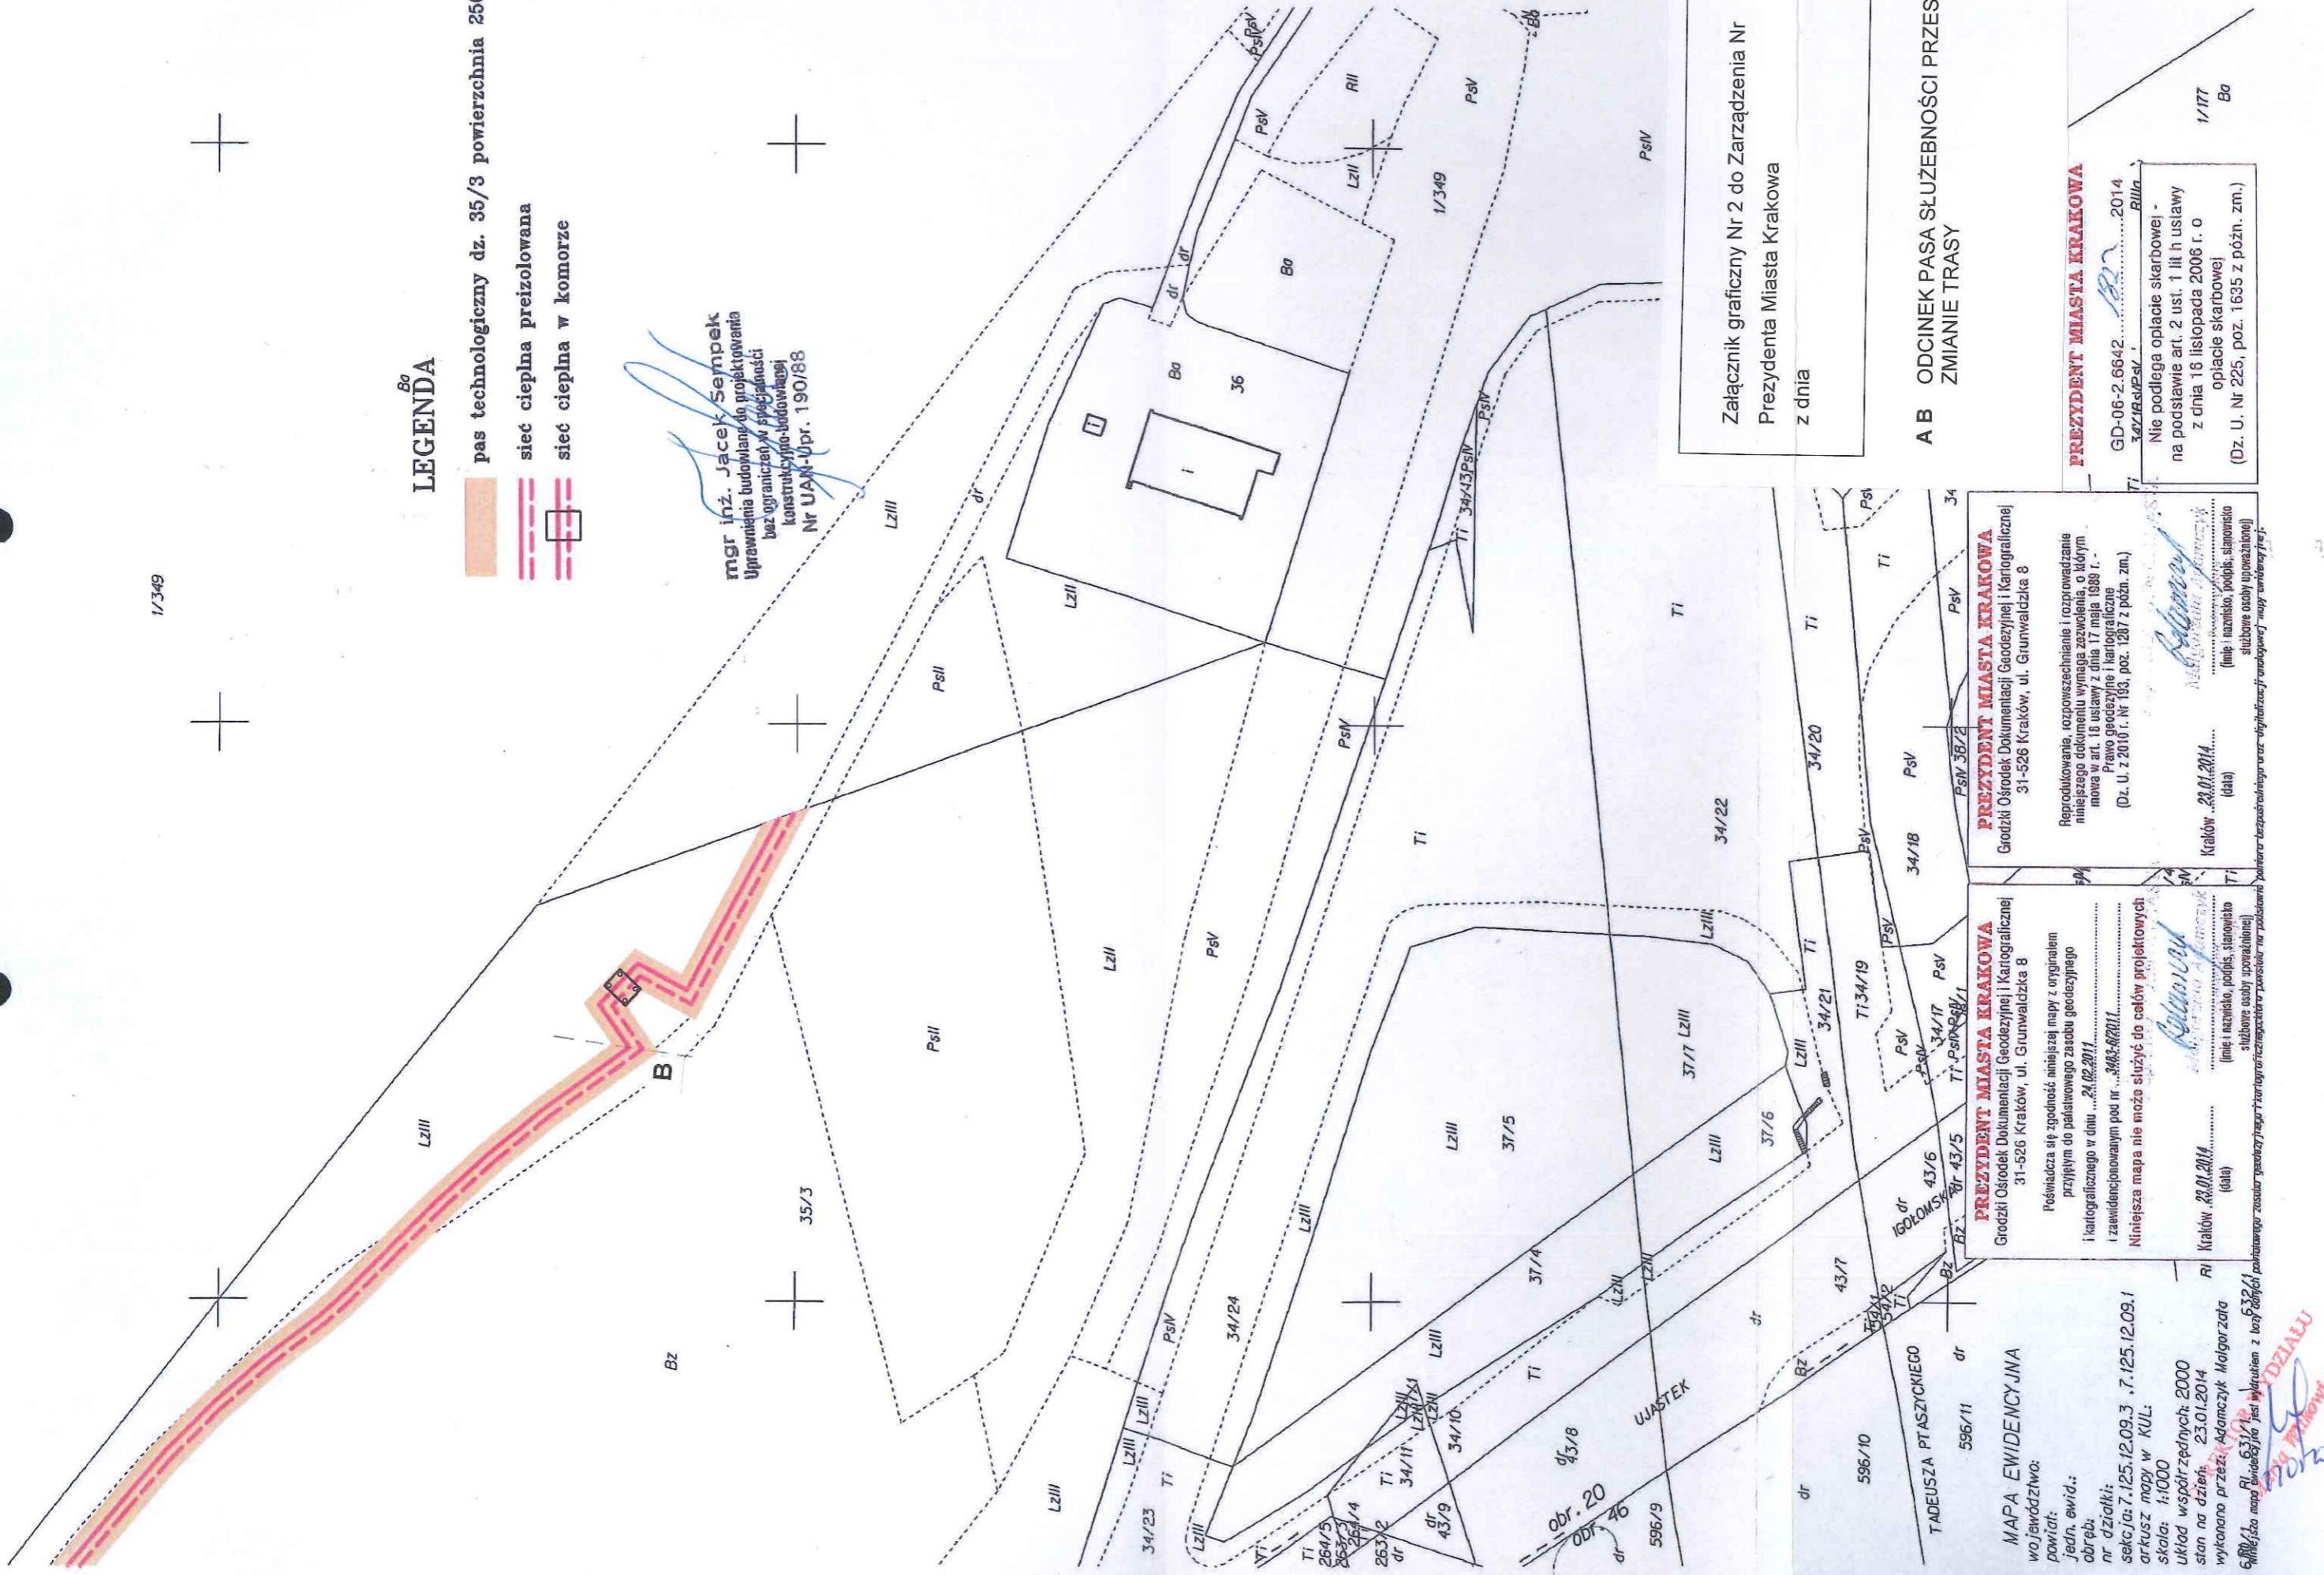

Załącznik graficzny Nr 2 do Zarządzenia Nr
Prezydenta Miasta Krakowa
z dnia

A B ODCINEK PASA SŁUŻEBNOŚCI PRZESYŁU PO
ZMIANIE TRASY

PREZYDENT MIASTA KRAKOWA
Grodzki Ośrodek Dokumentacji Geodezyjnej i Kartograficznej
31-526 Kraków, ul. Grunwaldzka 8

Reprodukowanie, rozpowszechnianie i rozpraszanie
niniejszego dokumentu wymaga zezwolenia, o którym
mowa w art. 18 ustawy z dnia 17 maja 1989 r.
Prawo geodezyjne i kartograficzne
(Dz. U. z 2010 r. Nr 193, poz. 1287 z późn. zm.)
Kraśków 23.01.2014
(data)
(imię i nazwisko, podpis, stanowisko
służbowe osoby upoważnionej)

PREZYDENT MIASTA KRAKOWA
Grodzki Ośrodek Dokumentacji Geodezyjnej i Kartograficznej
31-526 Kraków, ul. Grunwaldzka 8

Podważa się zgodność niniejszej mapy z oryginałem
przyjętym do państwowego zasobu geodezyjnego
i kartograficznego w dniu 24.02.2011
i zrewidencjonowanym pod nr 3483-6/2011
Niniejsza mapa nie może służyć do celów projektowych
Kraśków 23.01.2014
(data)
(imię i nazwisko, podpis, stanowisko
służbowe osoby upoważnionej)

MAPA EWIDENCYJNA
województwo:
powiat:
jedn. ewid.:
obręb:
nr działki:
sekcja: 7.125.12.09.3 .7.125.12.09.1
arkusz mapy w KUL:
skala: 1:1000
układ współrzędnych: 2000
stan na dzień: 23.01.2014
wykonano przez: Adamczyk Małgorzata

600/150 mapa ewidencyjna jest wydatkiem z budżetu państwa z kodu wydatku 532/1
Kraśków 23.01.2014
(data)
(imię i nazwisko, podpis, stanowisko
służbowe osoby upoważnionej)

PREZYDENT MIASTA KRAKOWA

GD-06-2.6642.....2014
34218/PSV
Nie podlega opłacie skarbowej -
na podstawie art. 2 ust. 1 lit h ustawy
z dnia 16 listopada 2006 r. o
opłacie skarbowej
(Dz. U. Nr 225, poz. 1635 z późn. zm.)
1/177
Ba

532/1
ZDZIAŁU
KRAKÓW