


ALMAR
PRZEDSIĘBIORSTWO USŁUG INŻYNIERSKO - BUDOWLANYCH

Aleksander Gbyl, Łukasz Flatek
Przedsiębiorstwo Usług
Inżyniersko Budowlanych
ALMAR s.c.
NIP 879-27-20-33m
Tel./fax 12 625-54-39
30-504 Kraków, ul. Kolbaryjska 20-1/5


załącznik graficzny
do uchwały Nr.....
Rady Miasta Krakowa
z dnia.....

nieruchomość gruntowa oznaczona nr działki 43/10 położona w obrębie 11, jednostka ewidencyjna Podgórze, zabudowana budynkiem dawnej rogatki miejskiej, położonym przy ul. Twardowskiego 45.

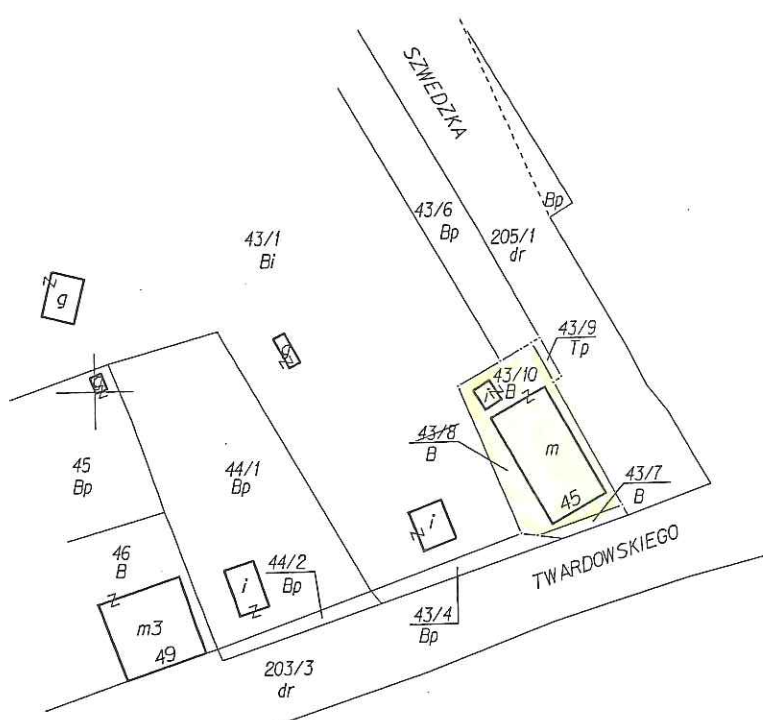

7.125.11.1
7.125.11.2

ORIENTACJA

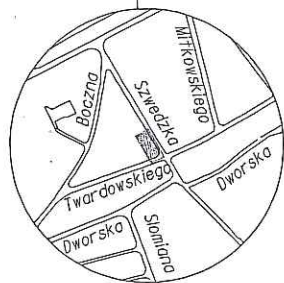

Nr KERG : 2511-1205/2014

MAPA Z PROJEKTEM PODZIAŁU NIERUCHOMOŚCI

Skala 1:1000
woj. małopolskie
m. Kraków

Sekcja: 7.125.11.22.2
7.125.11.17.4

Nr działek: 43/8
Nr KW: KR1P/00199623/9
126104_9.0011 Podgórze
Nr ident. jedn. Nr obrebu Nazwa jedn. ewid.

Proświadamia się, że niniejszy dokument został opracowany w wyniku prac geodezyjnych i kartograficznych, których rezultaty zawiera operat techniczny wpisany do ewidencji materiałów państwowego zasobu geodezyjnego i kartograficznego

Organ prowadzący państwowy zasób geodezyjny i kartograficzny	PREZYDENT MIASTA KRAKOWA
Identyfikator ewidencyjny w oparciu o zasób - operat techniczny	2511/1205/14
Data wpisania operatu technicznego do ewidencji materiałów zasobu	22 PAZ 2014
Inię, nazwisko i podpis osoby reprezentującej organ	

DYREKTOR WYDZIAŁU z up. PREZYDENTA MIASTA

Marta Wilkiewicz
Marek Grądziela
Inspektor
w Wydziale Geodezji

Układ współrz. : "2000"

18.09.2014r.
Data opracowania

L.ks. 353/2014/SC