

Działki
nie wybrane
wybrane


Punkty adresowe
nie wybrane
wybrane

Budynki

	BIUROWE
	HANDLOWO-USŁUGOWE
	INNE NIEMIESZKALNE
	MIESZKALNE
	OŚWIATY, NAUKI I KULTURY
	PRODUKCYJNE, USŁUGOWE I
	PRZEMYSŁOWE
	SZPITALI I ZAKŁADÓW OPIEKI
	TRANSPORTU I ŁĄCZNOŚCI
	ZBIORNIKI, SILOSY I BUDYNKI
	wybrane
	pozostałe

Skala 1 : 1000

mapa przygotowana przy użyciu
Internetowego Serwera Danych Przestrzennych

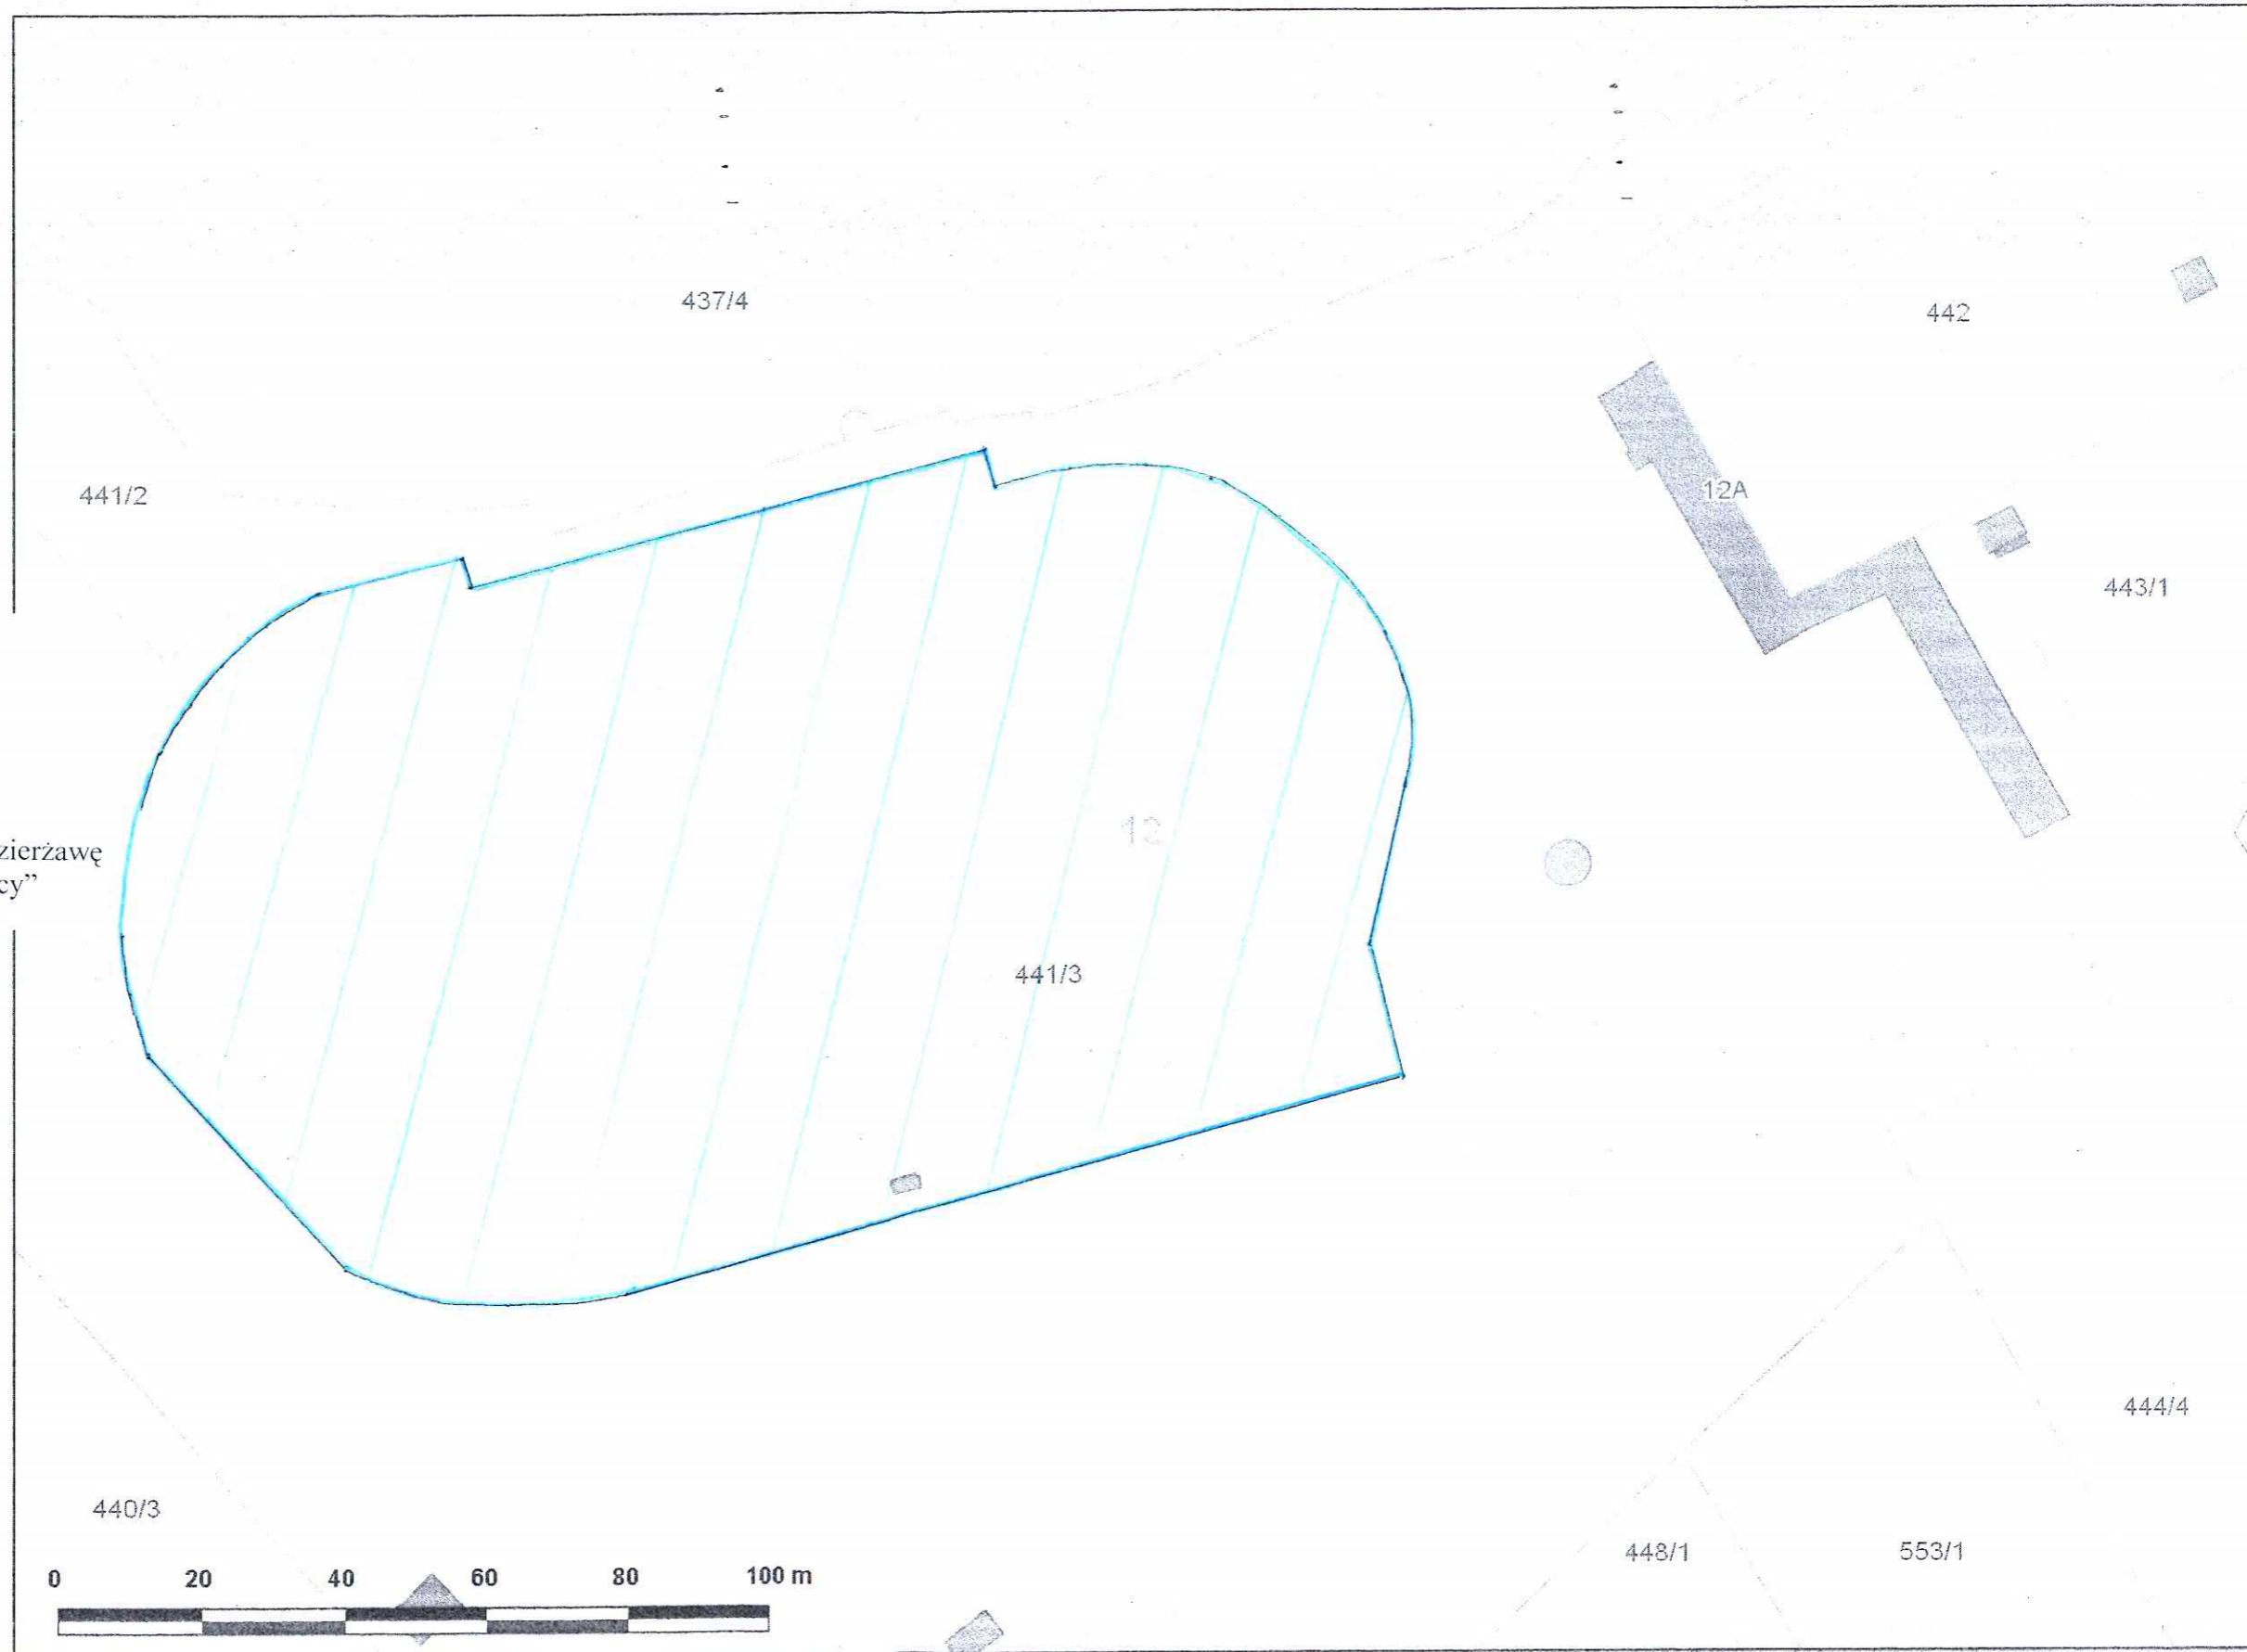

załącznik graficzny
do zarządzenia nr
Prezydenta Miasta Krakowa
dnia

LEGENDA
 teren przeznaczony do oddania w dzierżawę
na rzecz Klubu Sportowego „Strzelcy”

DYREKTOR

Krzysztof Kowal

Zarząd Infrastruktury Sportowej
w Krakowie
ul. Walerego Sławka 10
30-633 Kraków
NIP 6792988495
-8-

Udostępniane informacje nie są dokumentami w postępowaniach administracyjnych i innych.

Dokumenty należy zamawiać w Wydziale Geodezji co podlega opłatom zgodnie z zał.do ustawy z dn.5 czerwca 2014 r. o zmianie ustawy - Prawo geodezyjne i kartograficzne oraz ustawy o postępowaniu egzekucyjnym w administracji (Dz.U.2014 poz.897).

Wydruk sporządzony przez gumulczyński (GUMUŁCZYŃSKI JAKUB, ZARZĄD INFRASTRUKTURY SPORTOWEJ), 2014.12.09 13:08.08