


Załącznik graficzny do zarządzenia nr
Prezydenta Miasta Krakowa z dnia

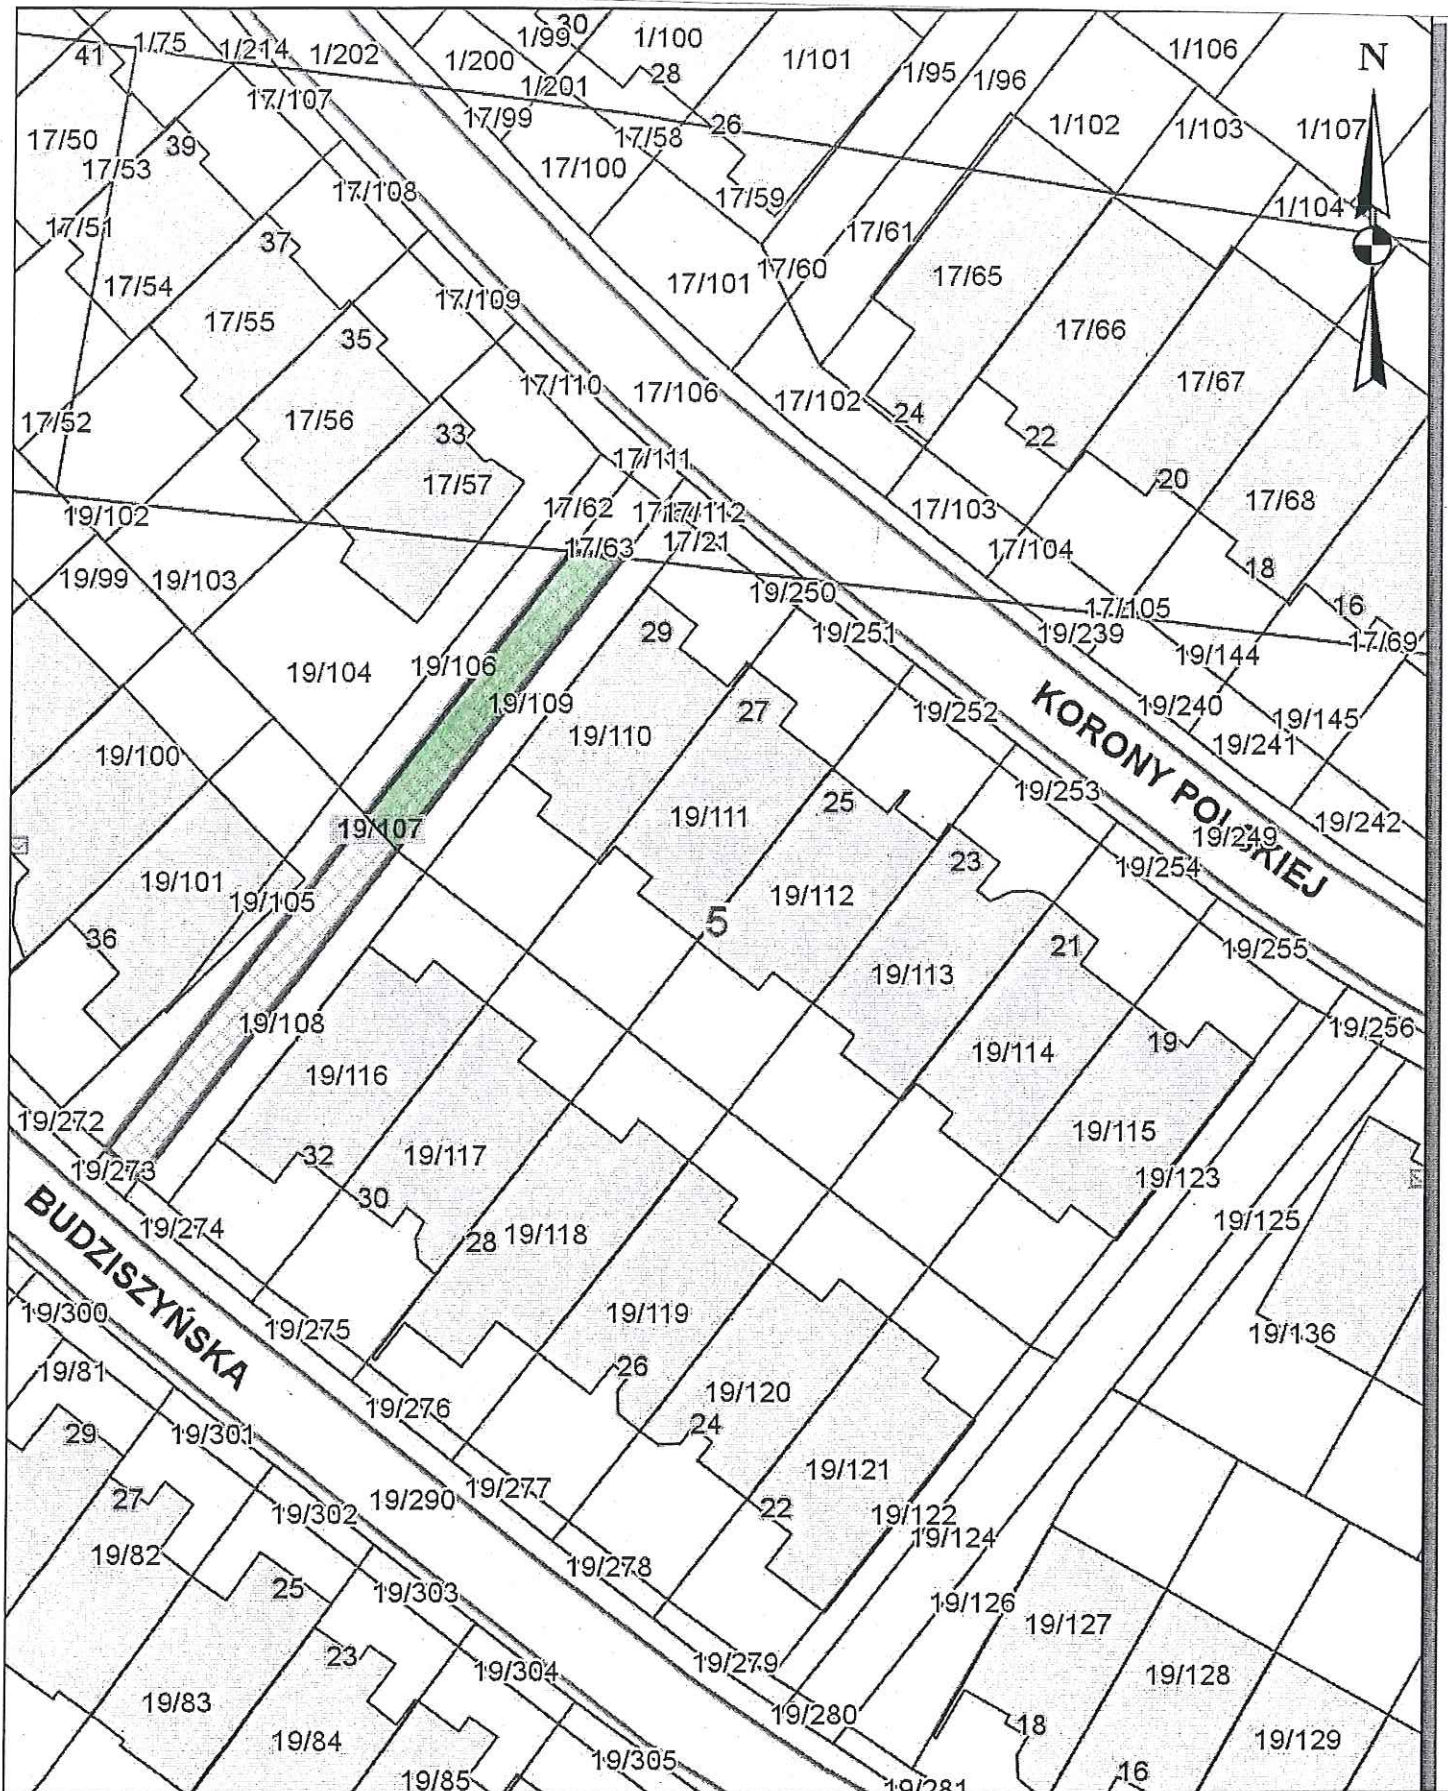

Obszar działki nr 19/107 obr. 5 Nowa Huta przeznaczony do oddania
w dzierżawę na cel zieleni przydomowej

INSPEKTOR WYDZIAŁU
Marta Wilkovicz
(Signature)

skala 1:500