


ZALĄCZNIK GRAFICZNY  
DO ZARZĄDZENIA NR .....  
PREZYDENTA MIASTA KRAKOWA  
Z DNIA .....

Miasto Kraków  
Jedn. ewid. Nowa Huta  
Obręb 39  
Skala 1:1000

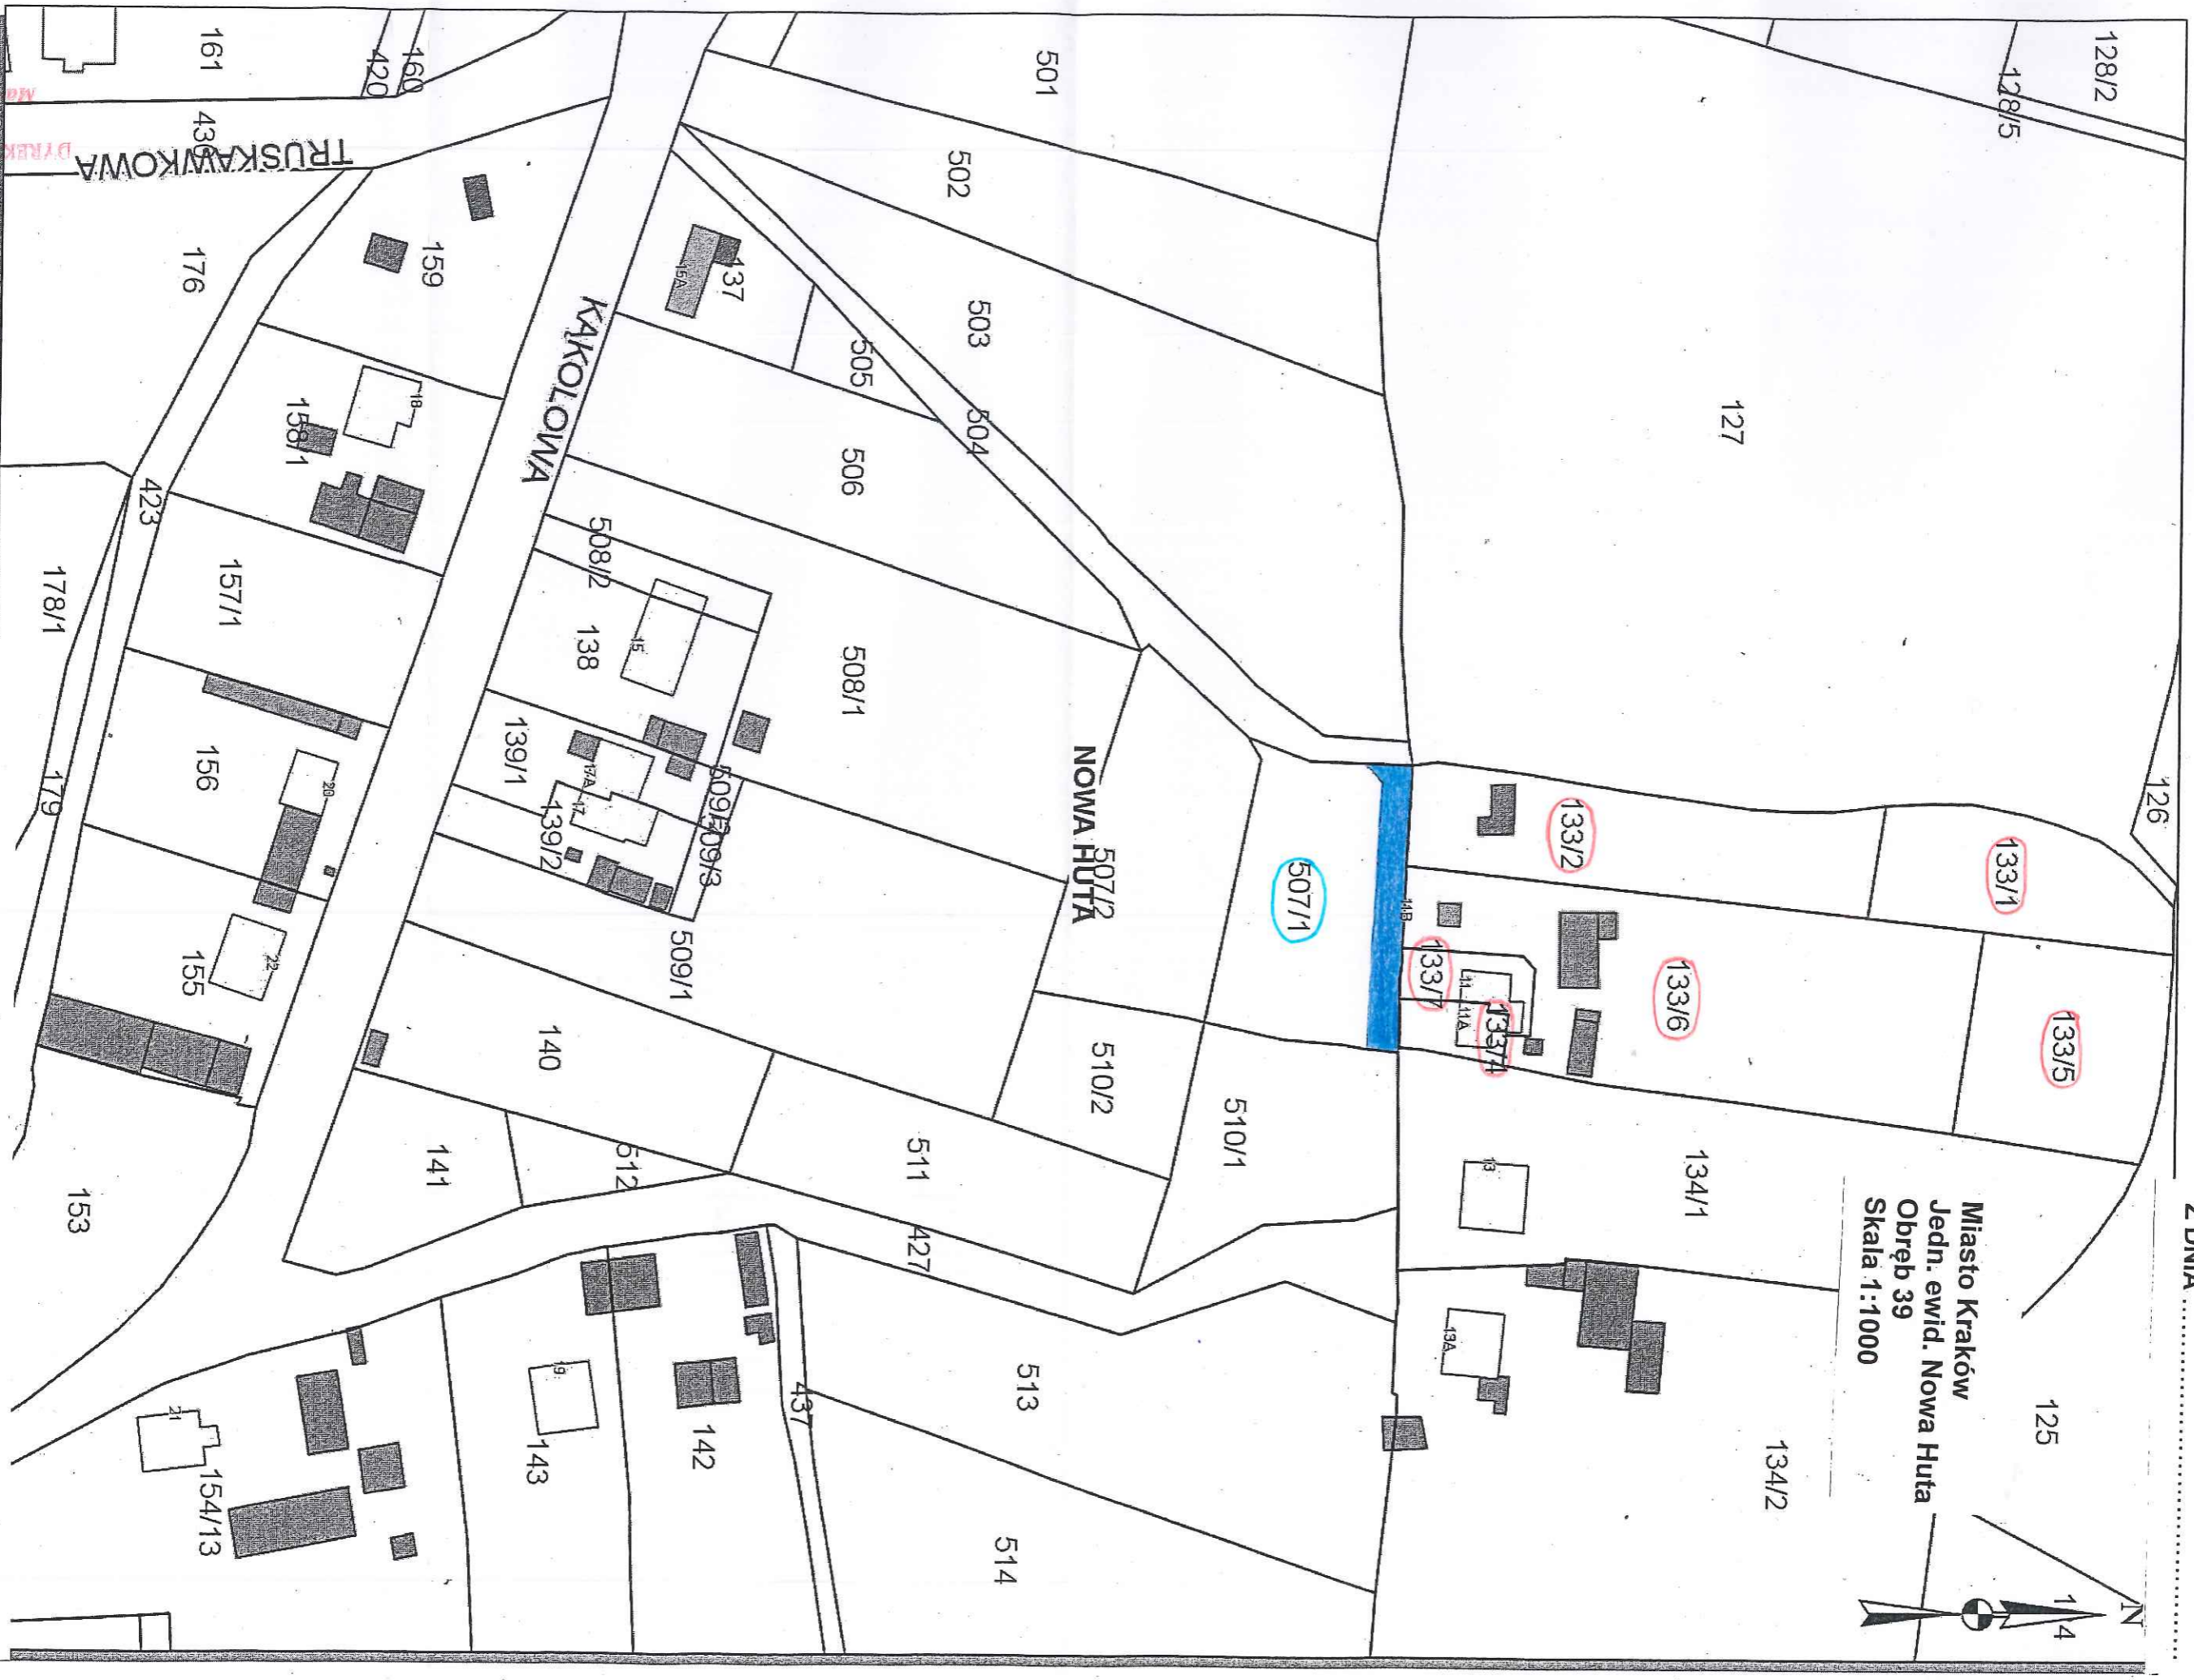

Legenda:

 - przebieg służebności przechodu i przejazdu o pow. 0,0230 ha, po terenie działki nr 507/1, obręb 39, jednostka ewidencyjna Nowa Huta do działek nr 133/1, 133/2, 133/4, 133/5, 133/6, 133/7

*Handwritten signature*  
MAGDA MALKOWICZ  
DYREKTOR WYDZIAŁU