


Załącznik graficzny do zarządzenia nr
Prezydenta Miasta Krakowa z dnia

p.o. Z-cy DYREKTORA
Zofia Kurysto

Skala 1 : 1000

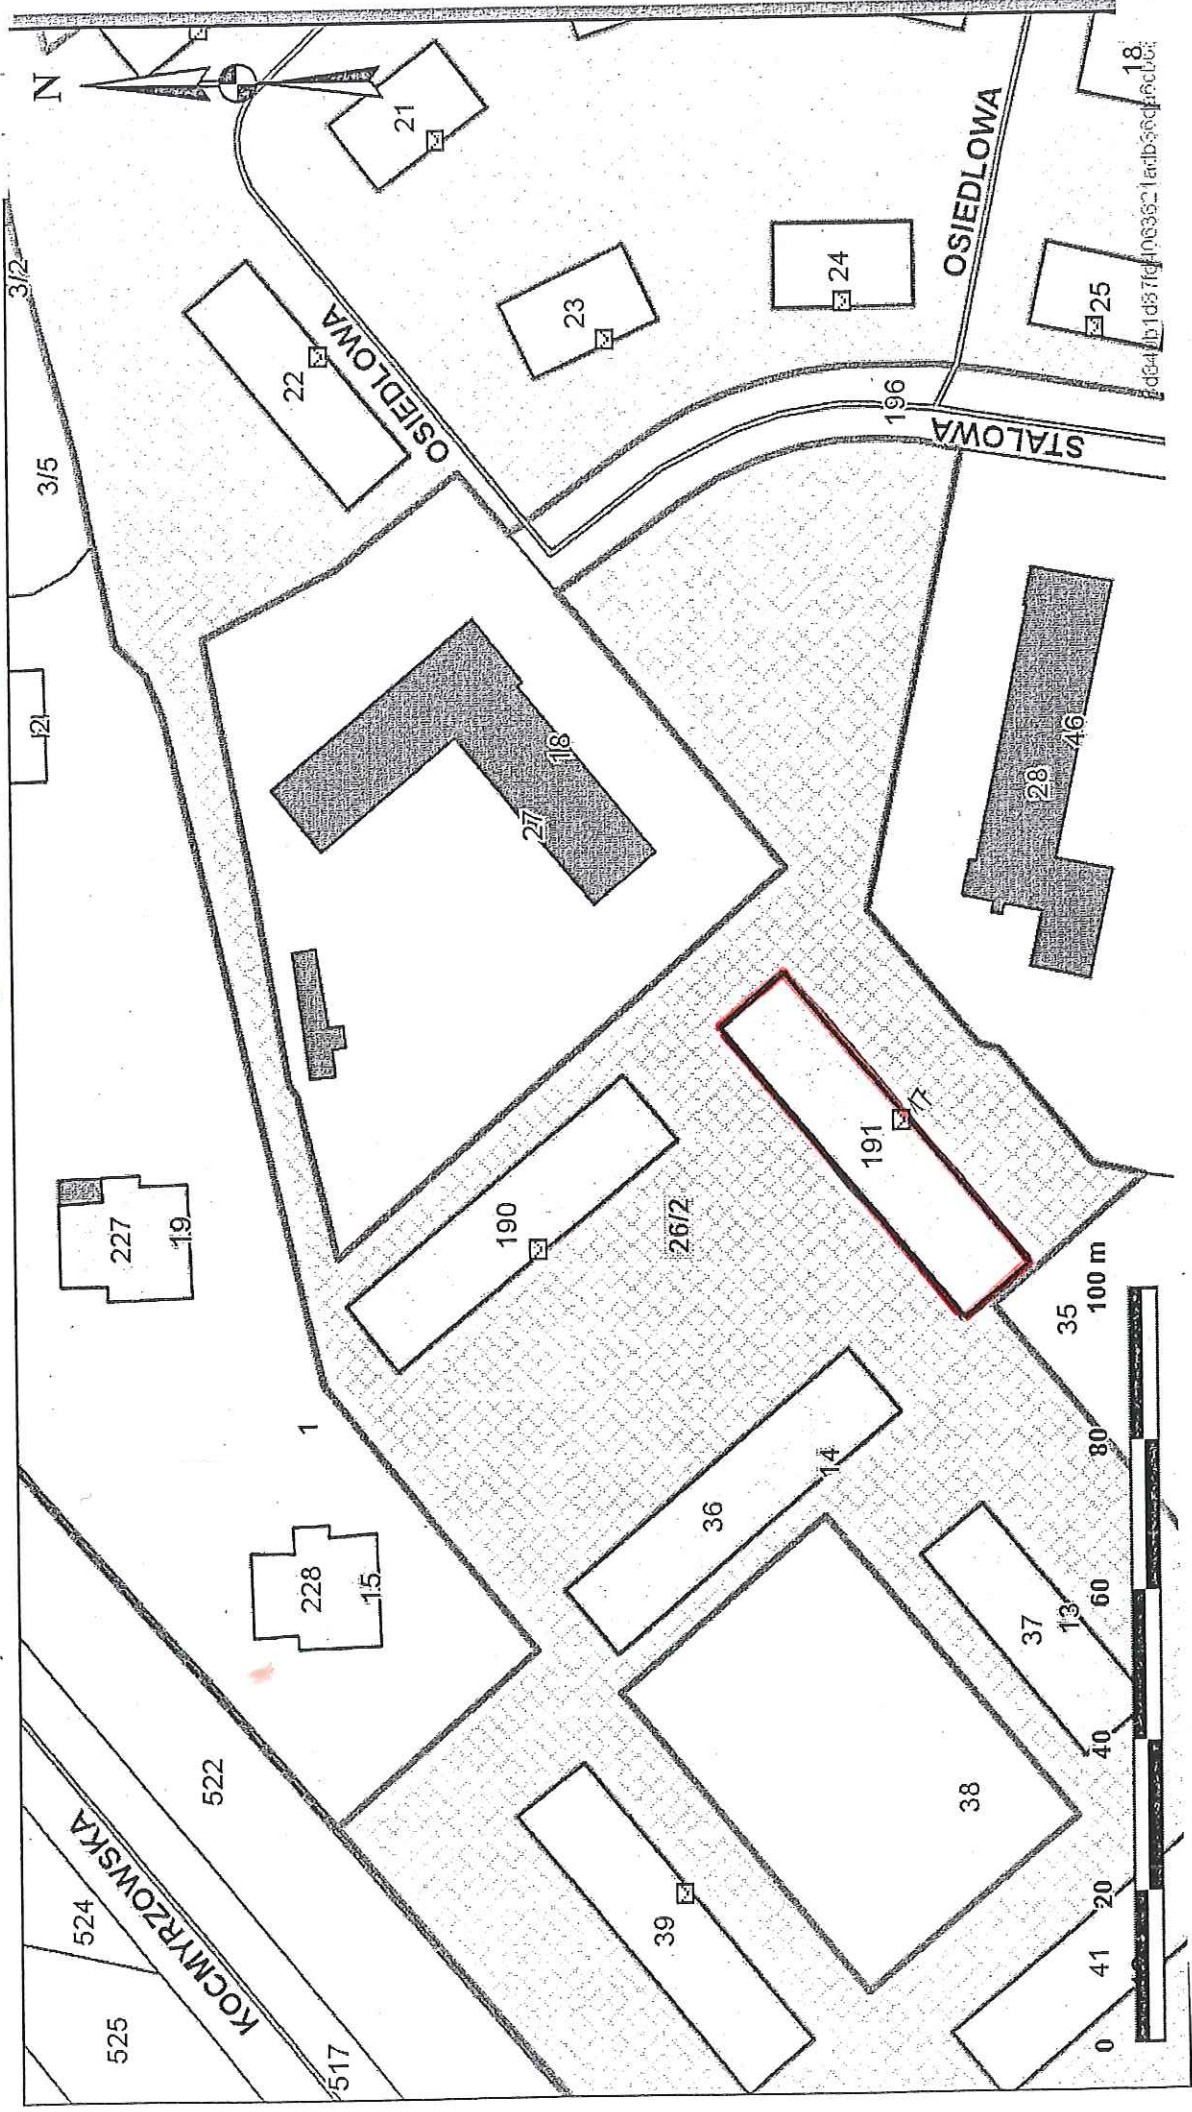

— Część działki nr 26/2 obr 50 Nowa Huta przeznaczona do wydzierzawienia na cel warstwa dociepleniowa