


Skala 1 : 1000

Załącznik graficzny do zarządzenia nr
Prezydenta Miasta Krakowa z dnia

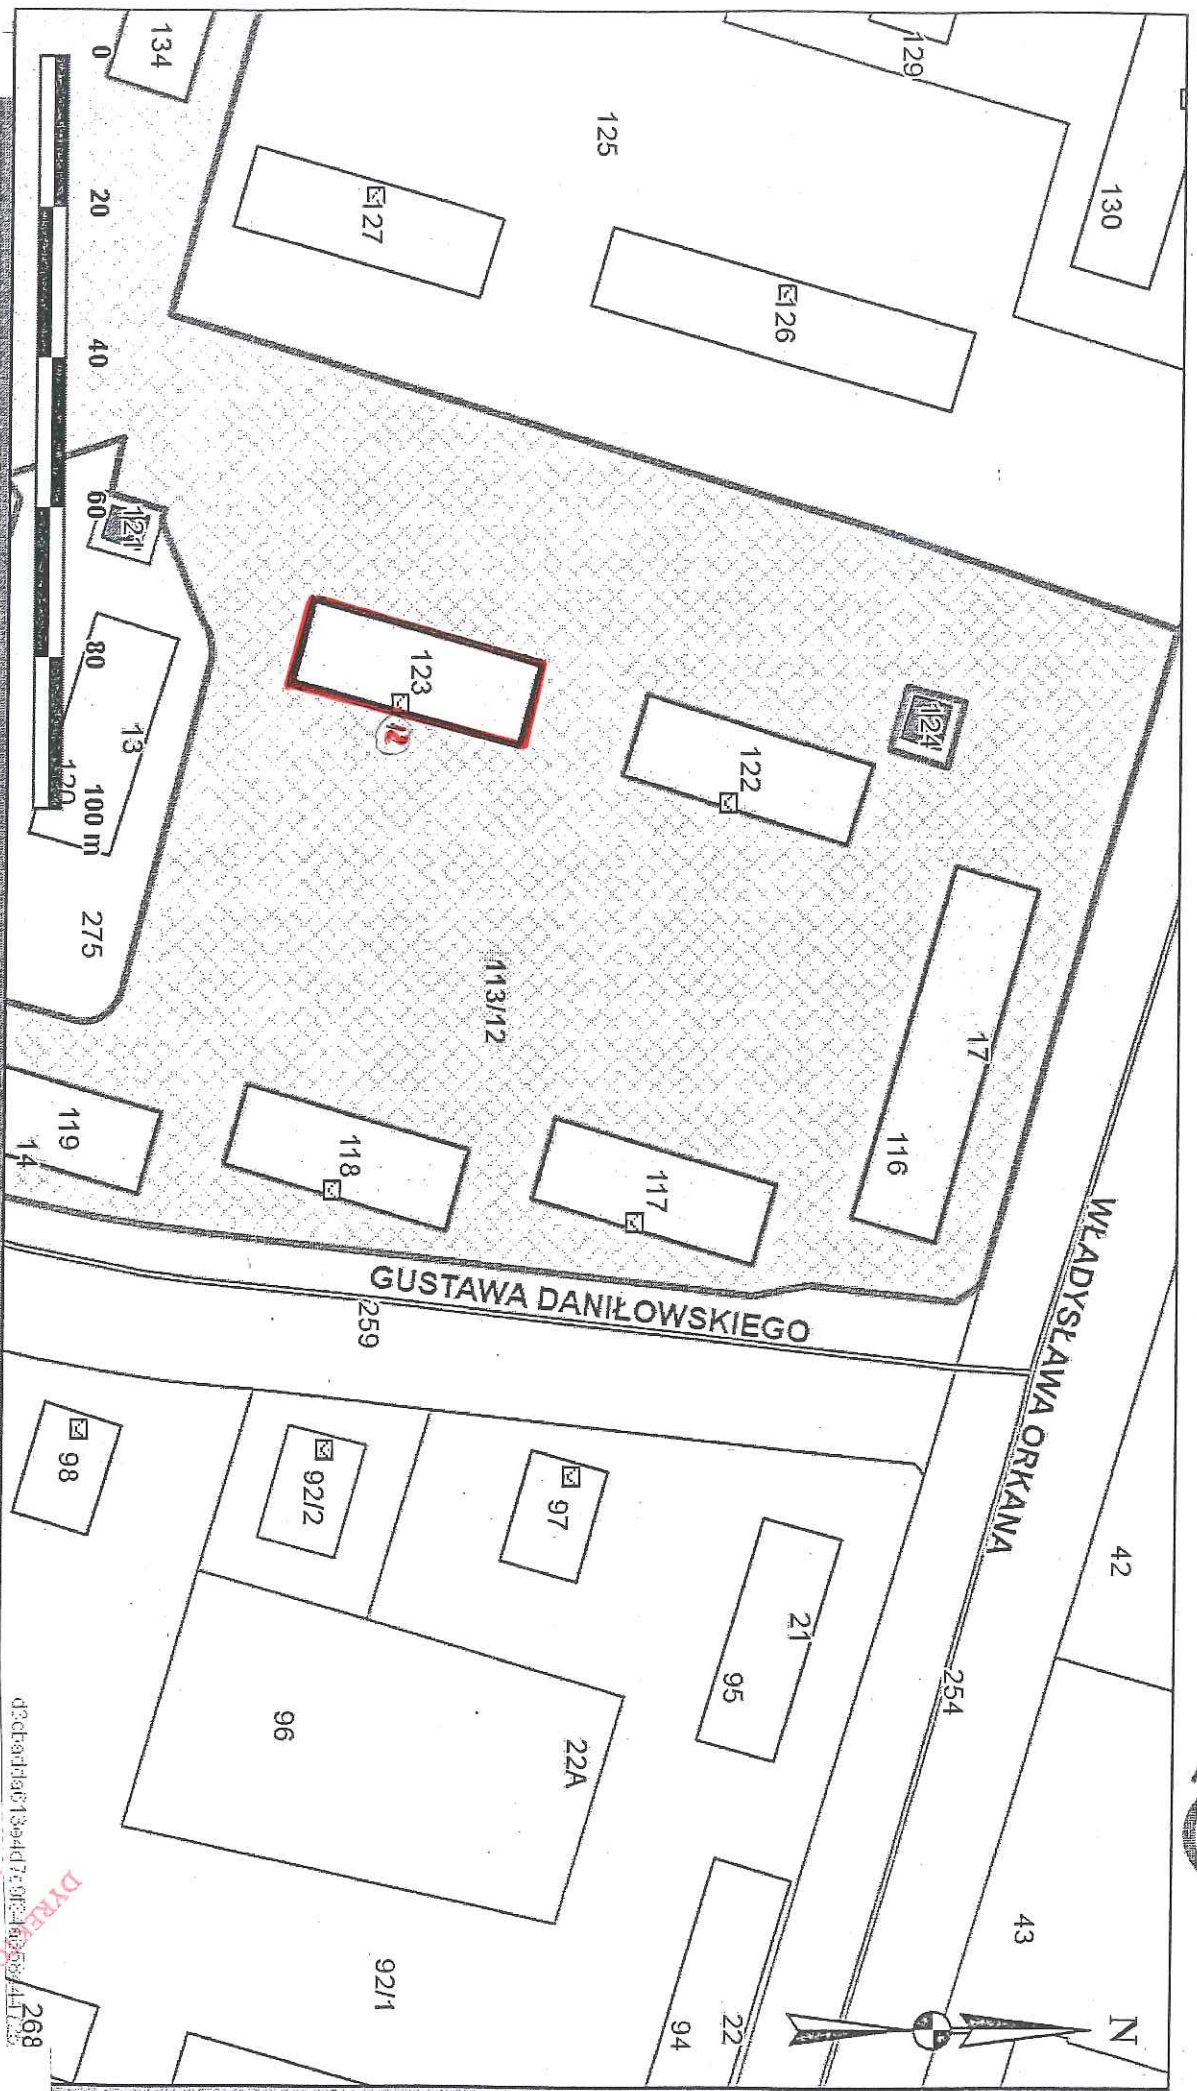

Cześć działki nr 113/12 obr 47 Nowa Huta przeznaczona do wydzierżawienia na cel warstwa dociepleniowa

3062022
Marta Miklowicz
DYREKTOR WYDZIAŁU

drobniarz@13pard.pl, tel. 60255 41733, 268