


Skala 1 : 1000

Załącznik graficzny do zarządzenia nr  
Prezydenta Miasta Krakowa z dnia

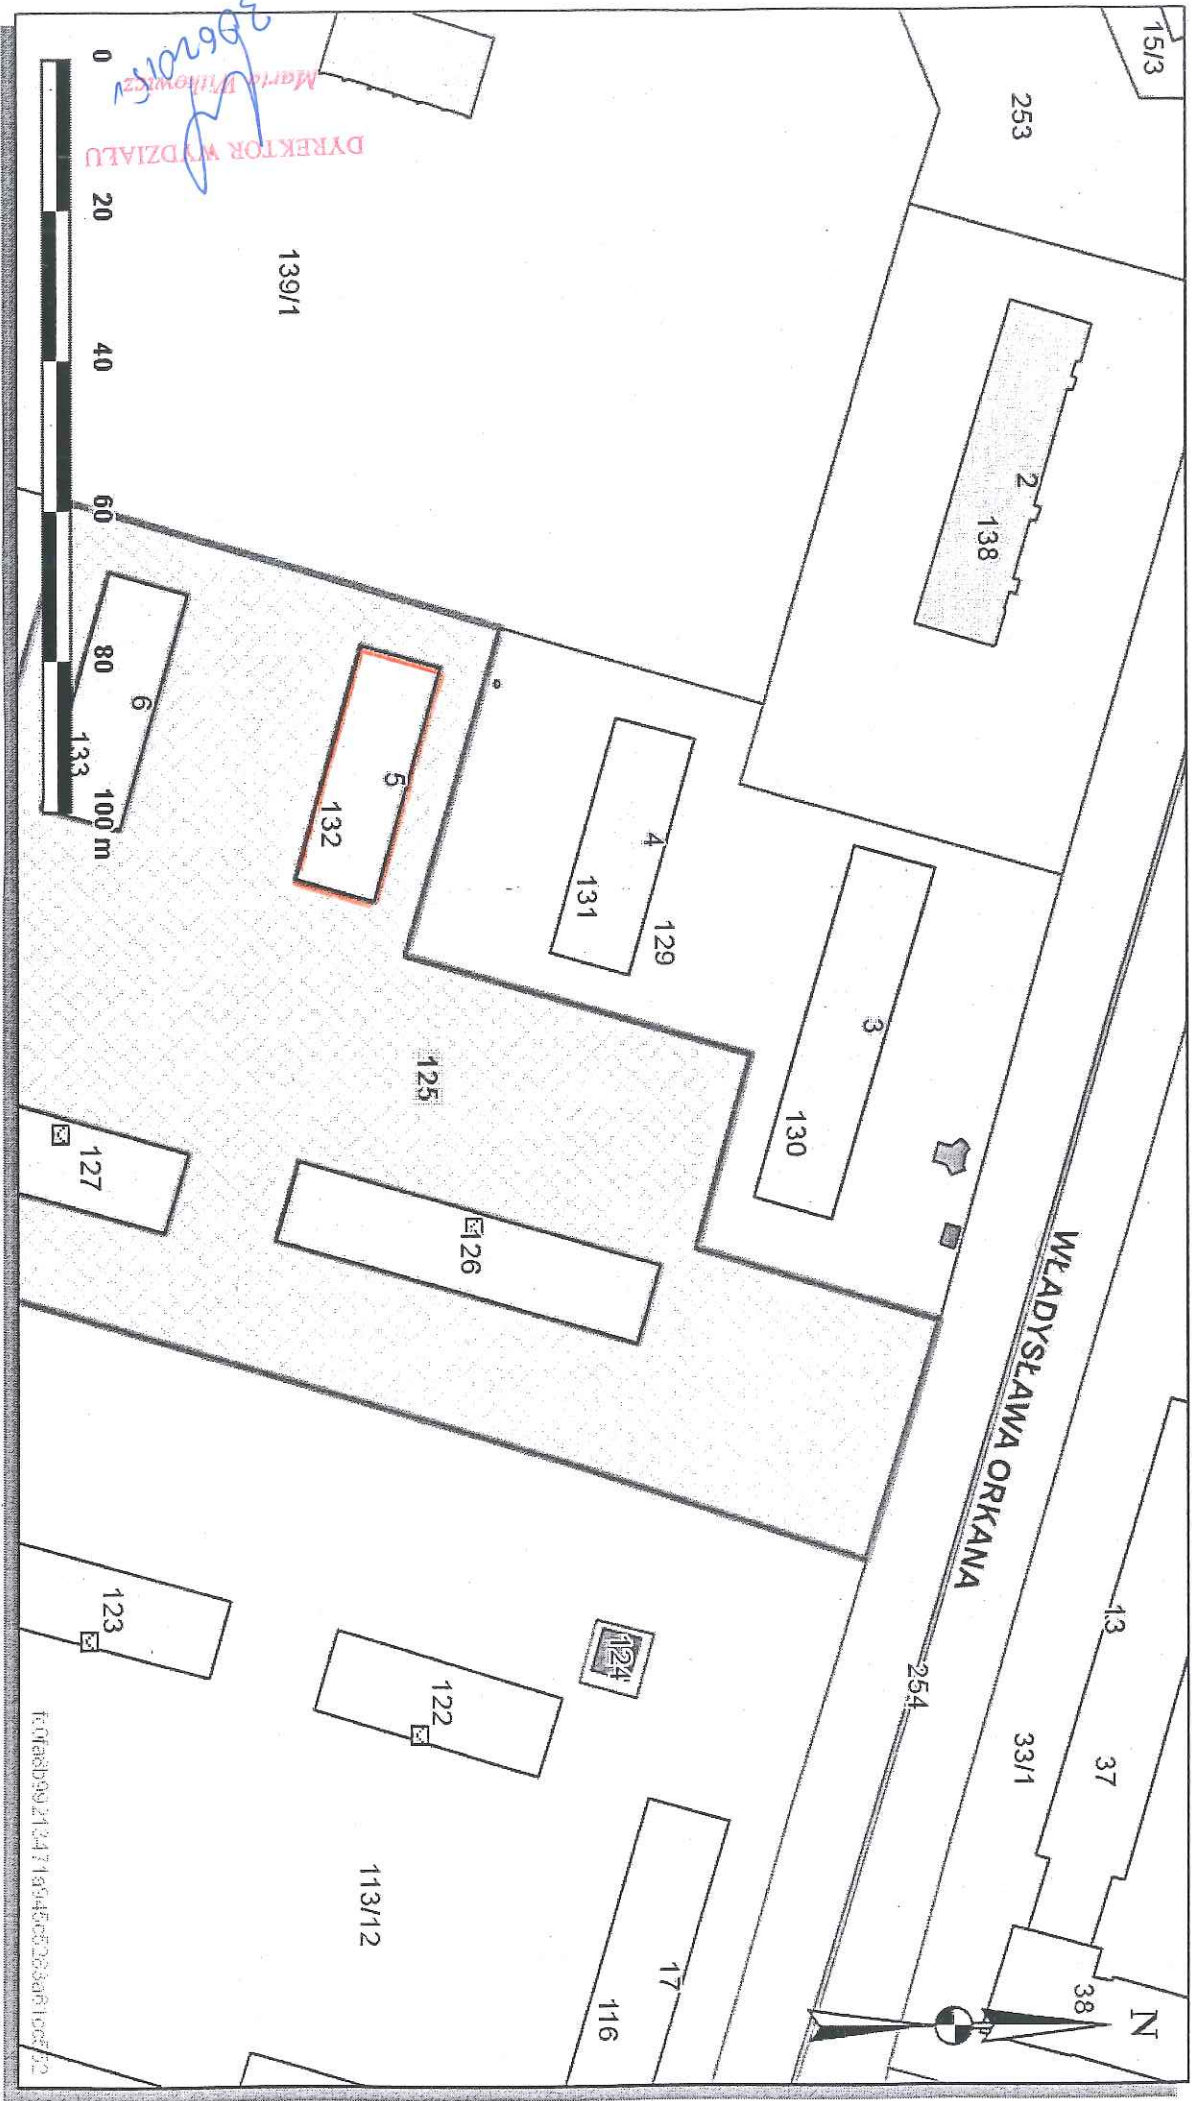

Cześć działki nr 125 obr 47 Nowa Huta przeznaczona do wydzierżawienia na cel warstwa dociepleniowa