


Skala 1 : 500

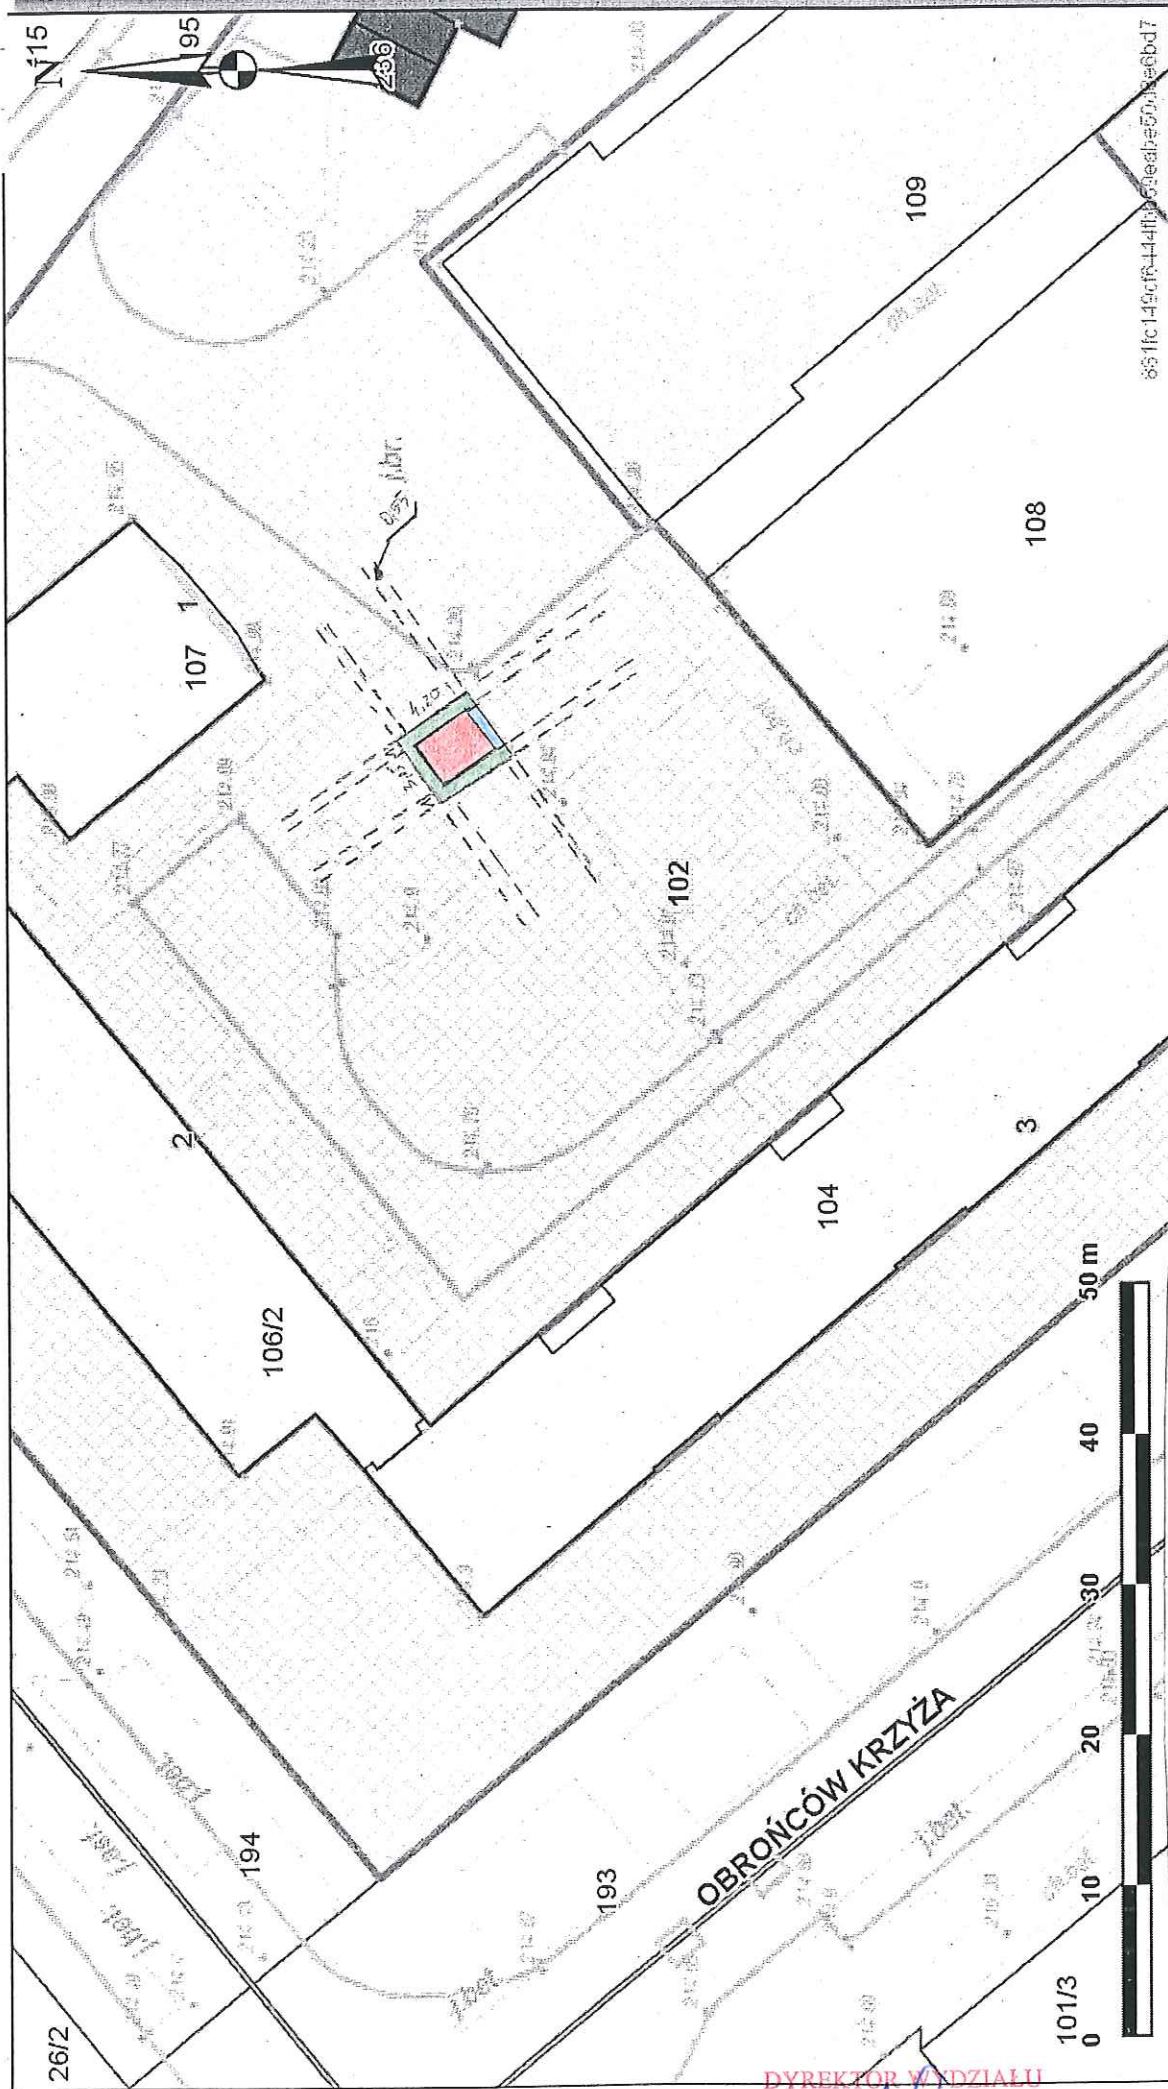

Teren przeznaczony do wydzierżawienia na cele:

-  wiata śmietnikowa wraz z okapem
-  zieleni ostonowa
-  dojście

KIEROWNIK REFERATU

206 206m  
DIREKTORA WYDZIAŁU  
Maria Churzęwska

INSPEKTOR

Anna Kłosinska  
1305/15

DYREKTOR WYDZIAŁU

Marta Włoczyńska

Marta Włoczyńska  
12.05.2015r.