



ZAŁĄCZNIK GRAFICZNY  
DO ZARZĄDZENIA NR .....  
PREZYDENTA MIASTA KRAKOWA  
Z DNIA .....

Miasto Kraków  
Jedn. ewid. Nowa Huta  
Obręb 47  
Skala 1:1000

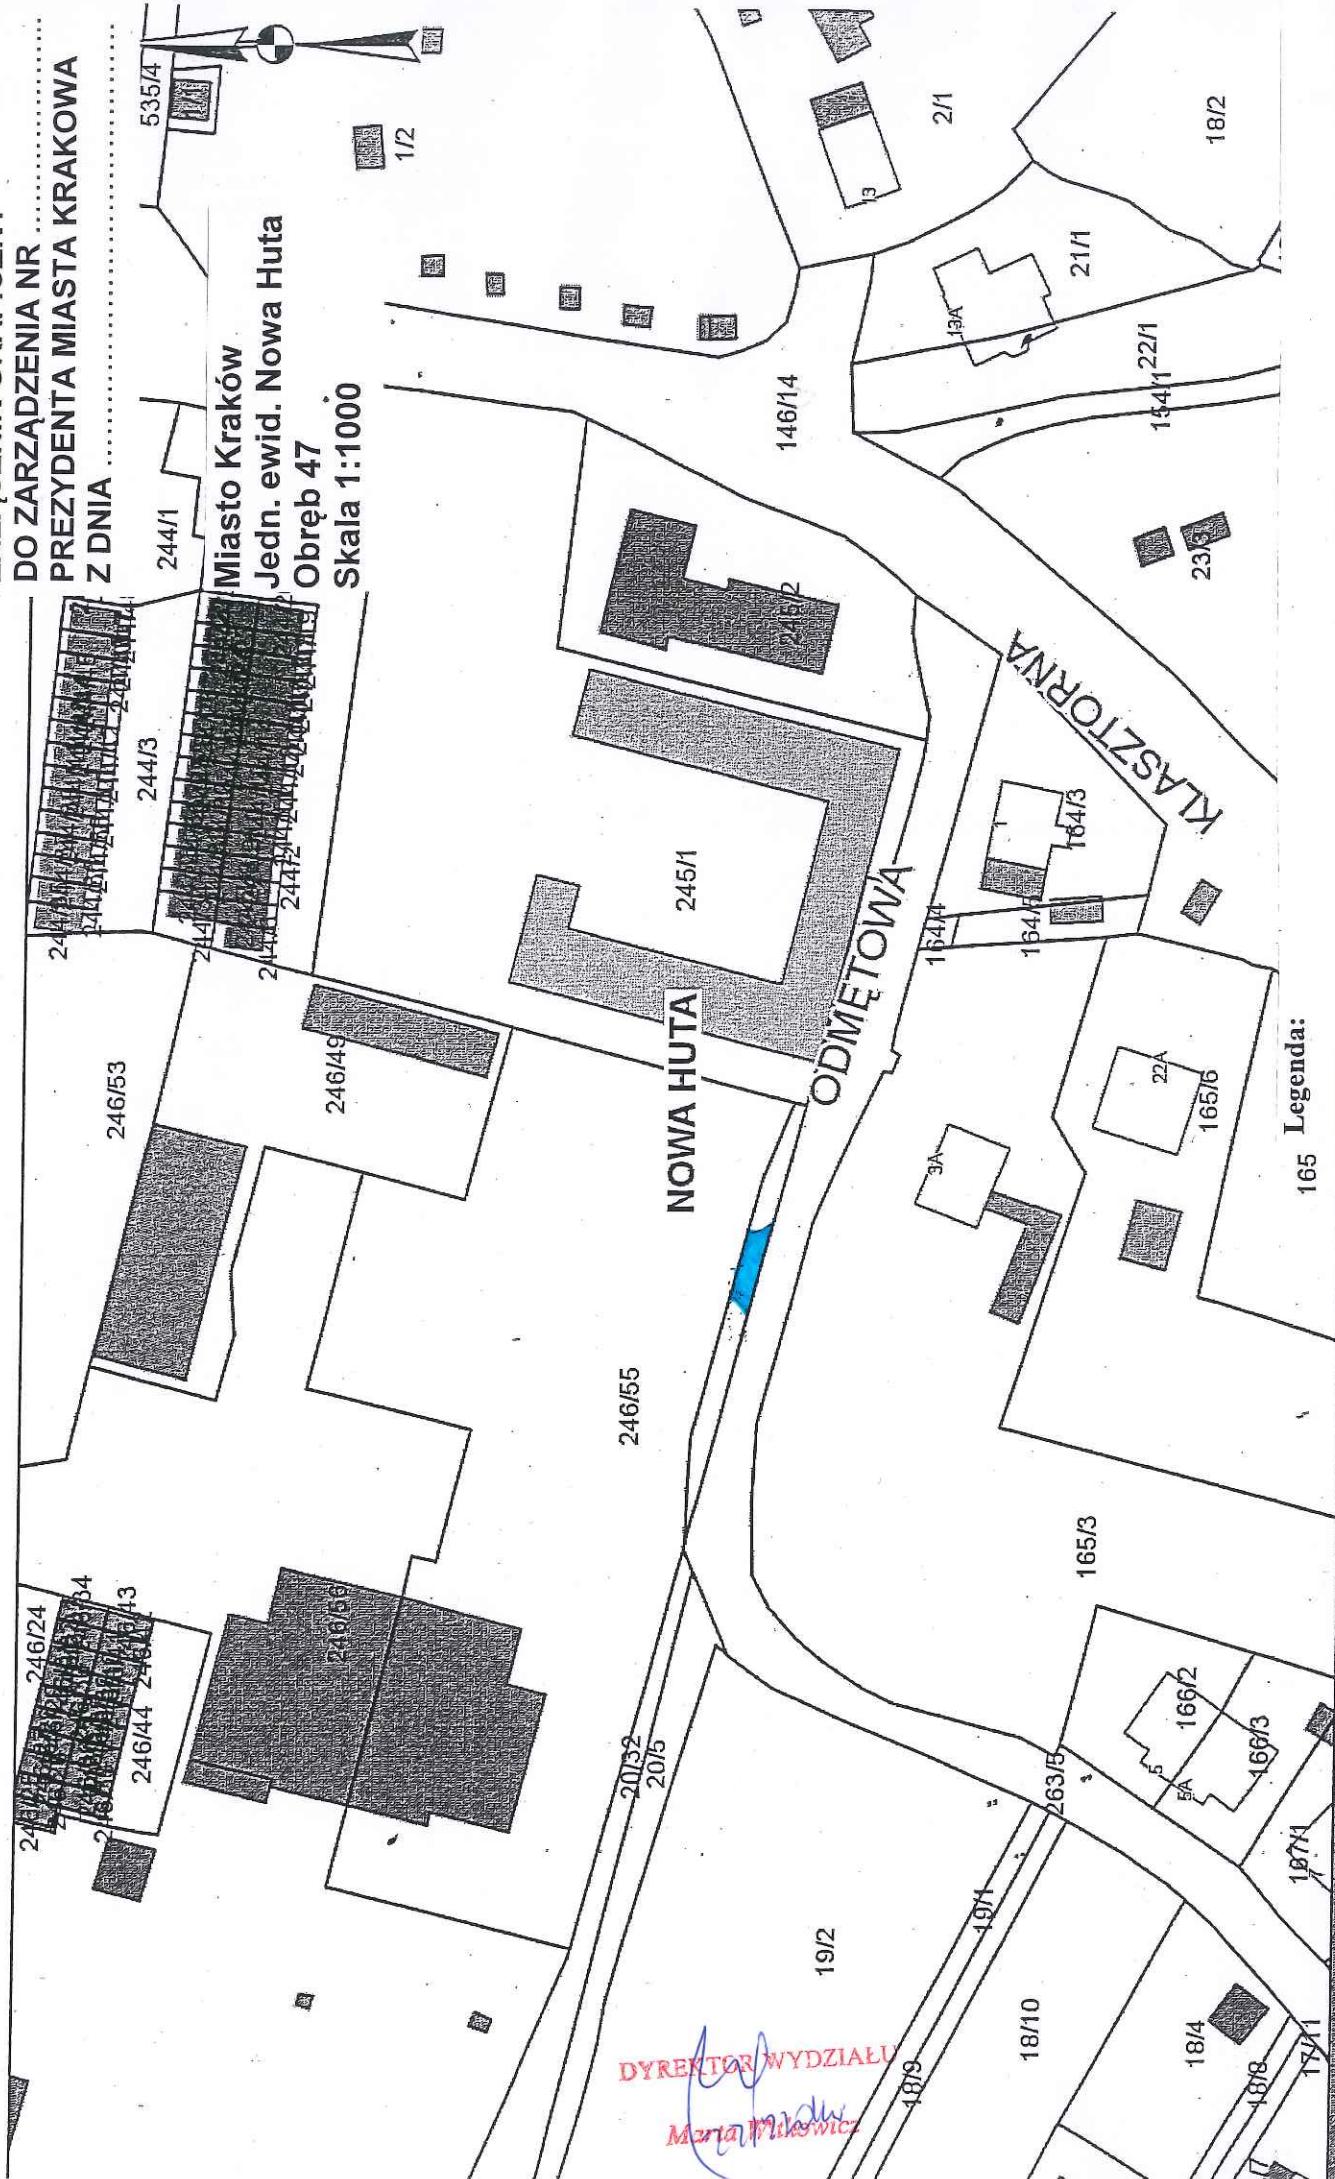

DYREKTOR WYDZIAŁU  
*Maria Milewicz*

165 Legenda:

 - przebieg służebności przechodu i przejazdu o pow. 0,0031 ha, po terenie działki nr 246/54, obręb 47, jednostka ewidencyjna Nowa Huta do działki nr 246/55.