


Skala 1 : 500

Załącznik graficzny
do zarządzenia nr
Prezydenta Miasta Krakowa
z dnia

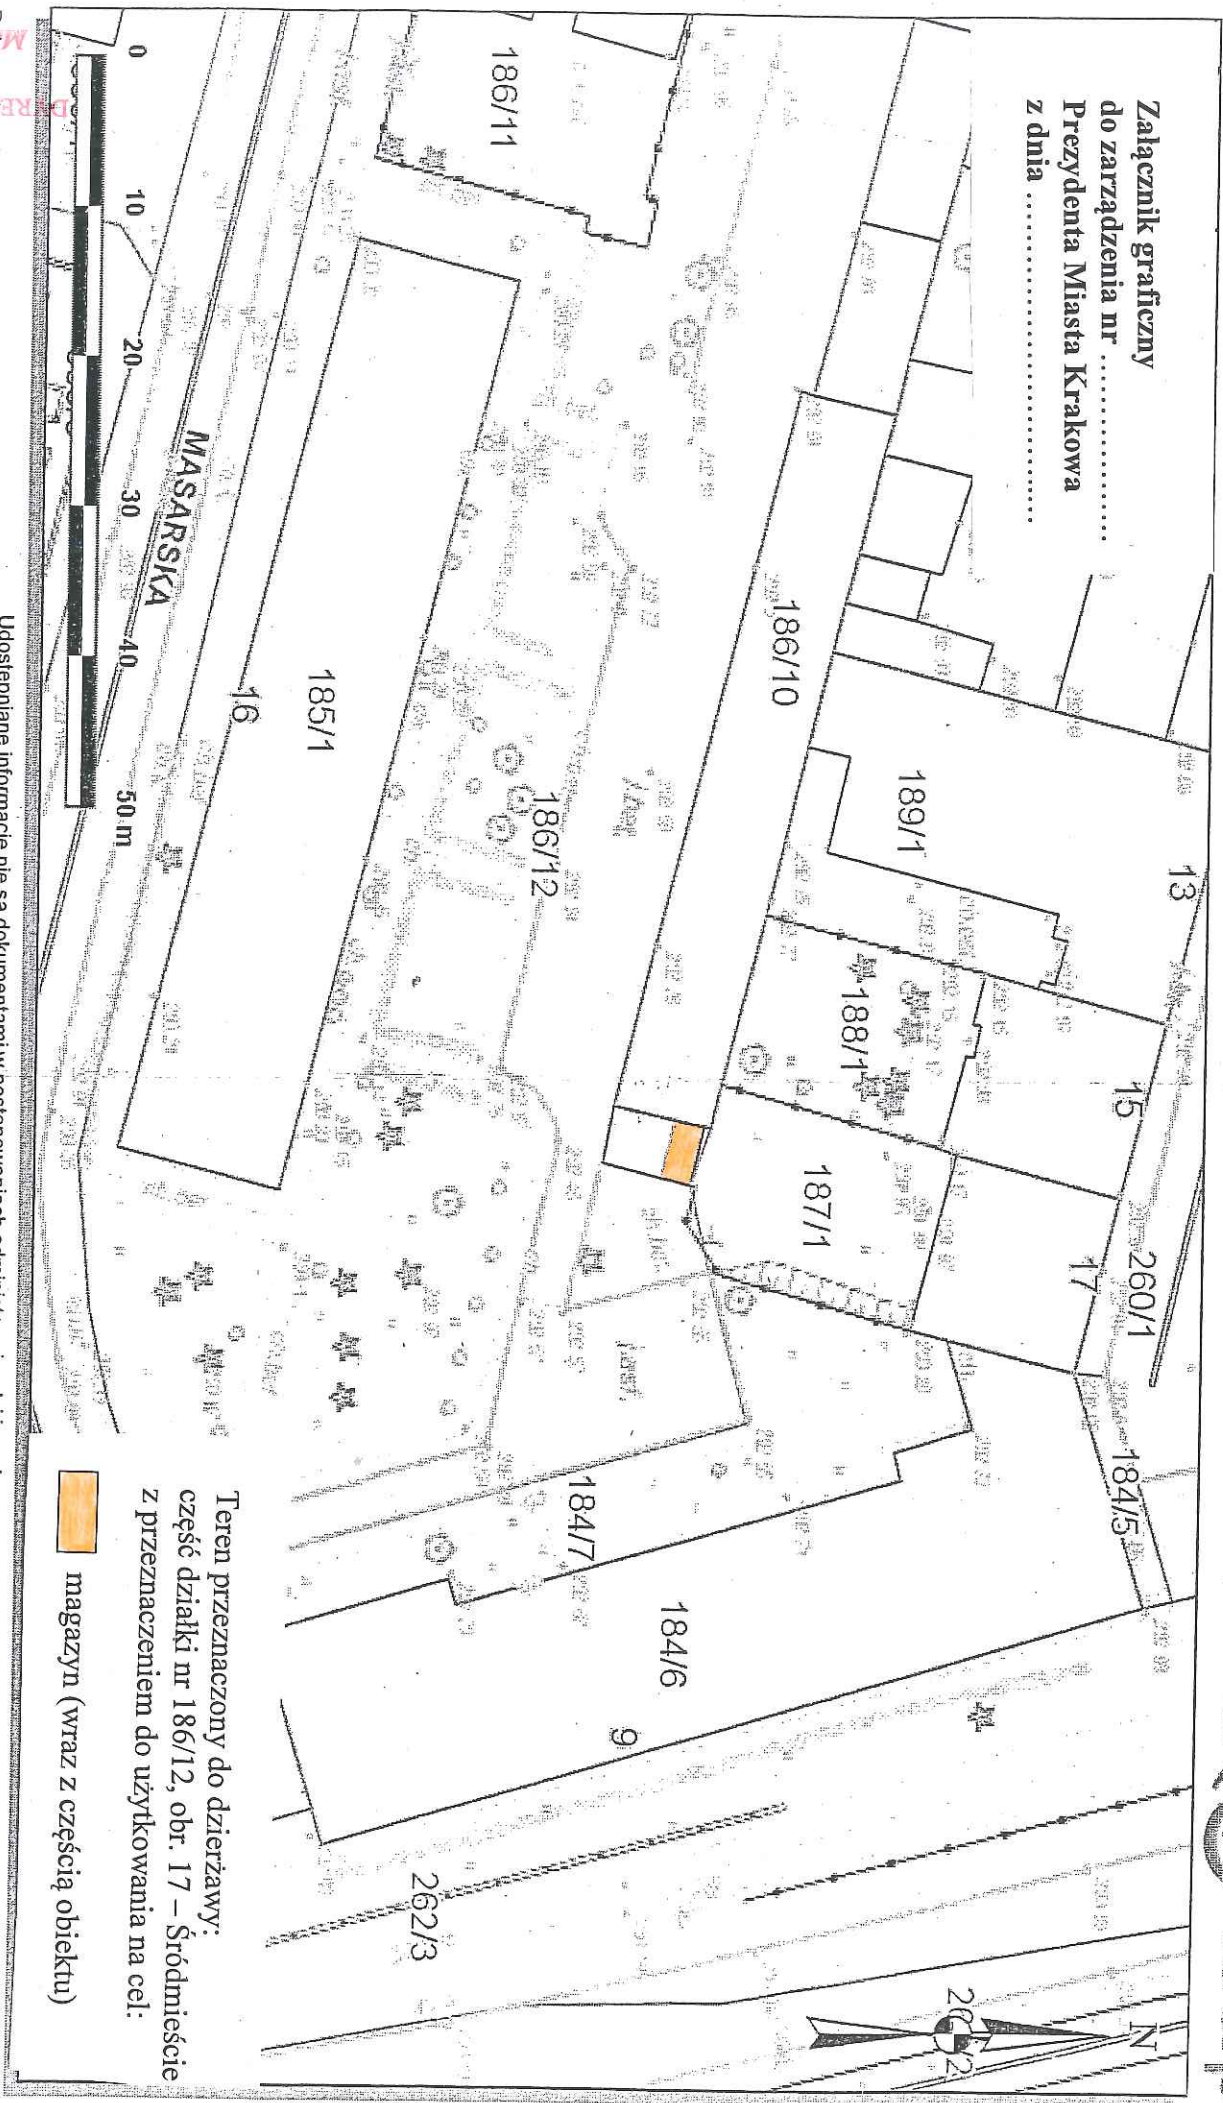

mapa przygotowana przy użyciu
Internetowego Serwera Danych Przestrzennych



Teren przeznaczony do dzierżawy:
część działki nr 186/12, obr. 17 – Śródmieście
z przeznaczeniem do użytkowania na cel:

 magazyn (wraz z częścią obiektu)

Udostępniane informacje nie są dokumentami w postępowaniach administracyjnych i innych.
Dokumenty należy zamawiać w Wydziale Geodezji co podlega opłatom zgodnie z zał. do ustawy z dn. 5 czerwca 2014 r. o zmianie ustawy - Prawo geodezyjne i kartograficzne oraz ustawy o postępowaniu egzekucyjnym w administracji (Dz.U.2014 poz.897).

Wydruk sporządzony przez cyrana (Cyrana Andrzej, Wydział Skarbu Miasta), 2015.01.29 12:35:47

Handwritten signature and date: 2015.01.29