

Działki

nie wybrane
wybrane

Punkty adresowe


nie wybrane
wybrane

Budynki


-  BIUROWE
-  HANDLOWO-USŁUGOWE
-  INNE NIEMIESZKALNE
-  MIESZKALNE
-  OŚWIATY, NAUKI I KULTURY
-  PRODUKCYJNE, USŁUGOWE I PRZEMYSŁOWE
-  SZPITALI I ZAKŁADÓW OPIEKI
-  TRANSPORTU I ŁĄCZNOŚCI
-  ZBIORNIKI, SILOS Y I BUDYNKI
-  wybrane
-  pozostałe

Skala 1 : 1000

mapa przygotowana przy użyciu Internetowego Serwera Danych Przestrzennych

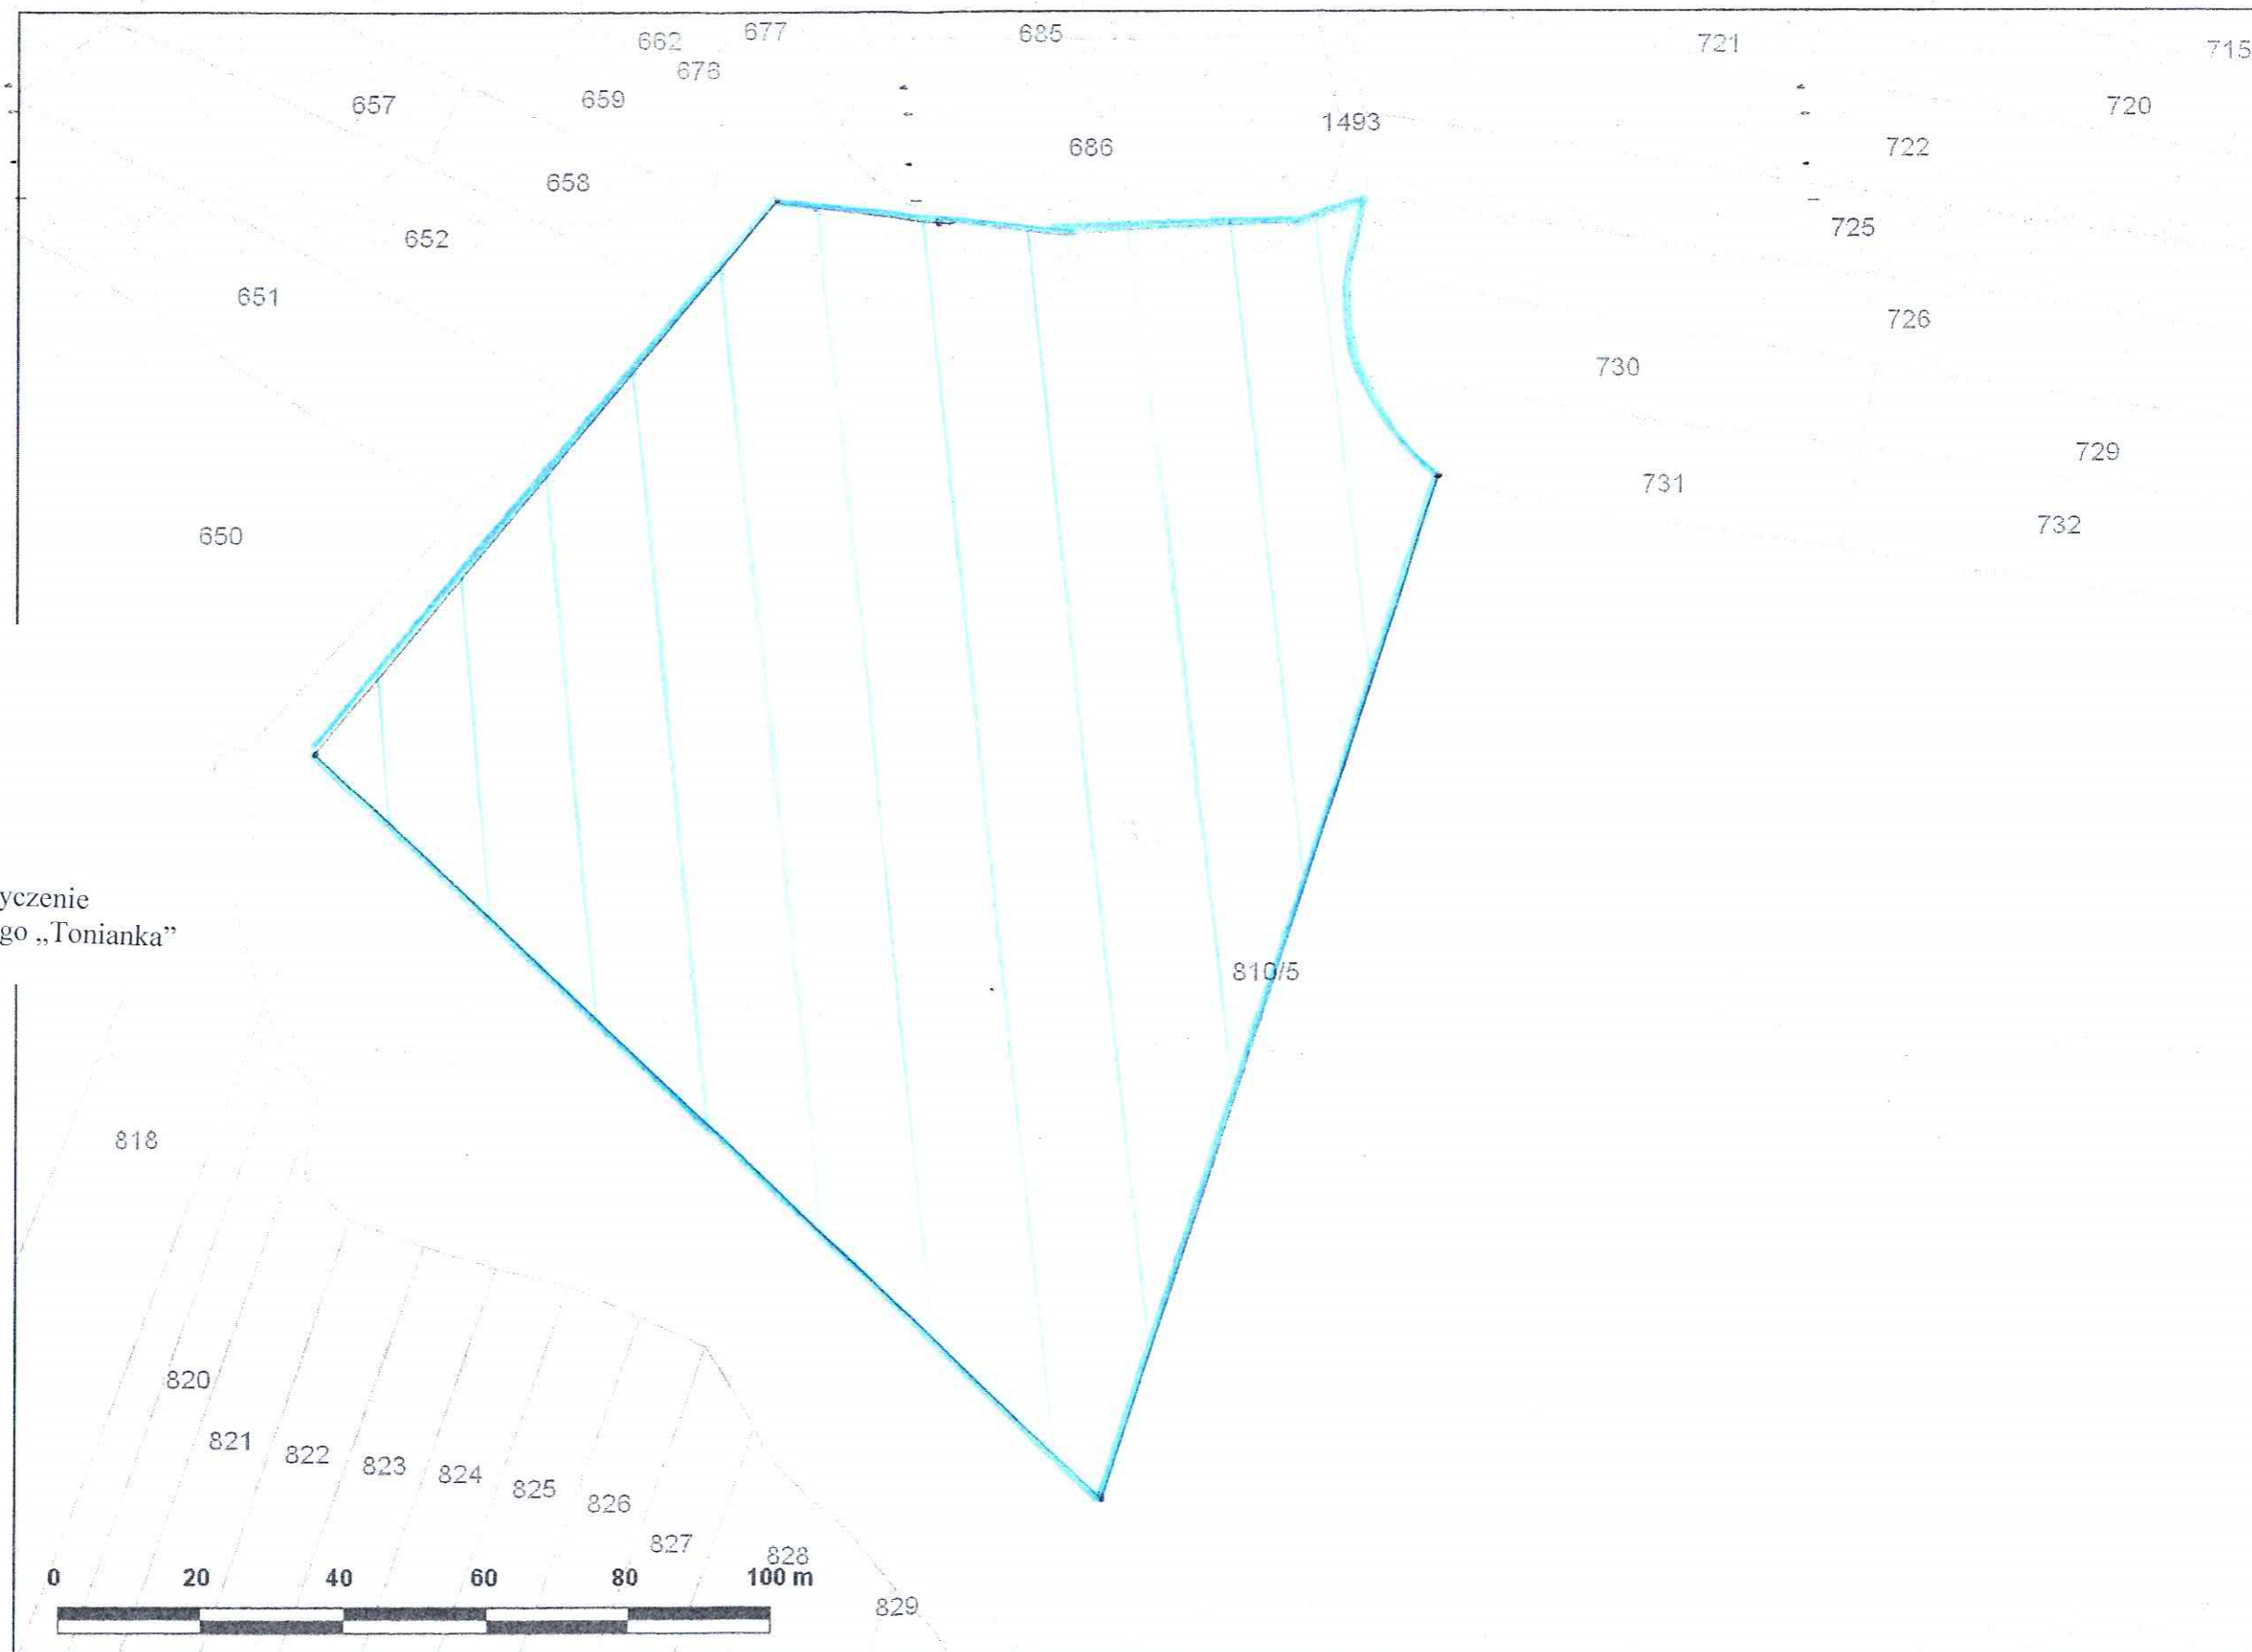

ałącznik graficzny nr 2
o zarządzenia nr
prezydenta Miasta Krakowa
dnia

LEGENDA
 teren przeznaczony do oddania w użyczenie
na rzecz Ludowego Klubu Sportowego „Tonianka”

Zarząd Infrastruktury Sportowej
w Krakowie
ul. Walerego Ślawka 10
30-633 Kraków
NIP 6792988495
-8-

DYREKTOR
Krzysztof Kowal

Udostępniane informacje nie są dokumentami w postępowaniach administracyjnych i innych.

Dokumenty należy zamawiać w Wydziale Geodezji co podlega opłatom zgodnie z zał.do ustawy z dn.5 czerwca 2014 r. o zmianie ustawy - Prawo geodezyjne i kartograficzne oraz ustawy o postępowaniu egzekucyjnym w administracji (Dz.U.2014 poz.897).