


Skala 1 : 500

Załącznik graficzny do zarządzenia nr  
Prezydenta Miasta Krakowa z dnia

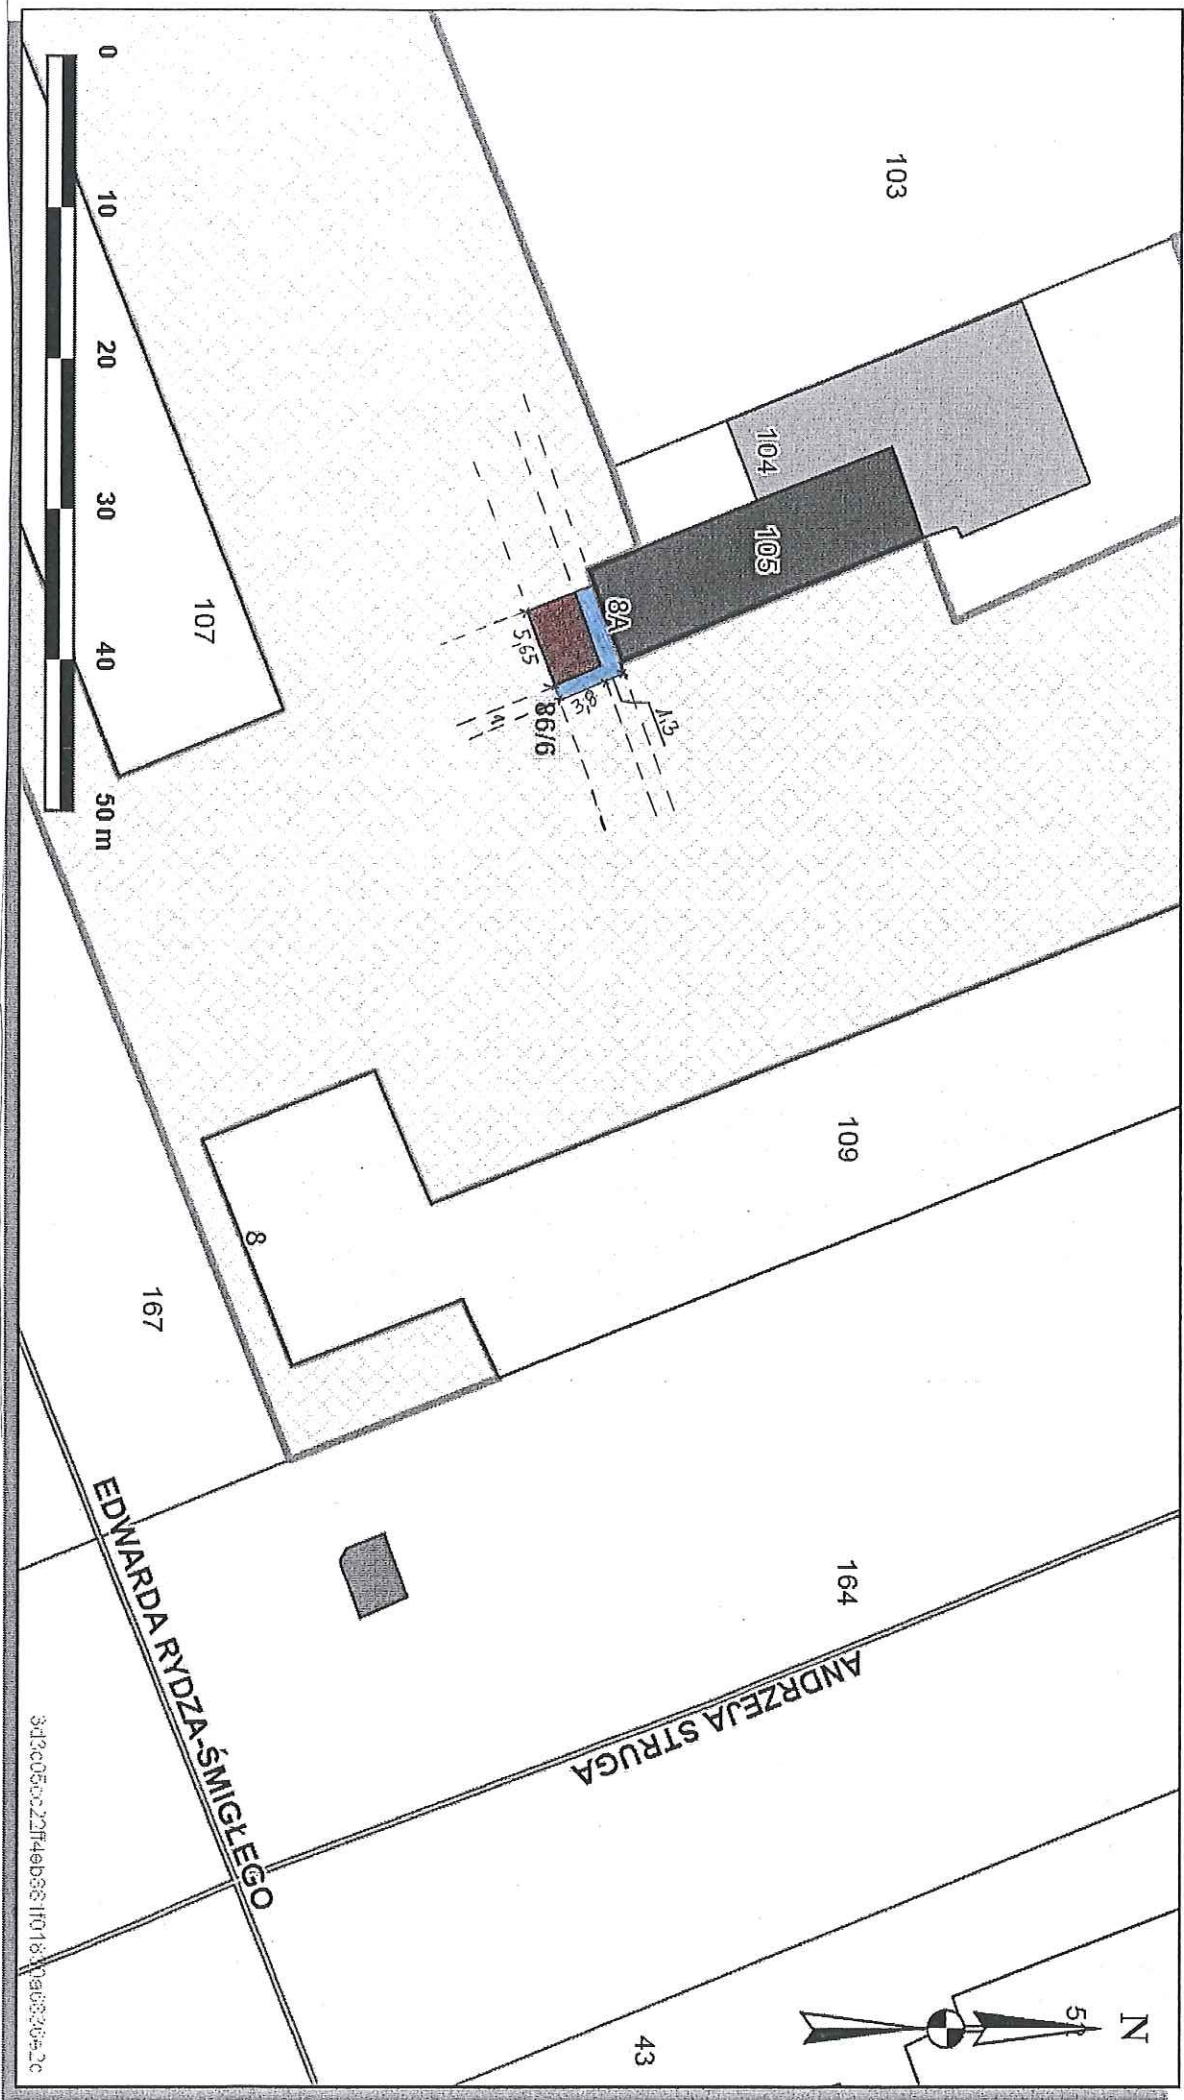

Teren przeznaczony do wydzierżawienia na cele:

-  wiata śmietnikowa wraz z okapem
-  dojście

skala 1:500

artograficzne oraz ustawy o postępowaniu egzekucyjnym w

3d3c050c227f4eb681f01819a08306e2c