


Skala 1 : 1000

mapa p  
Internetowe

Załącznik graficzny  
do zarządzenia Nr  
Prezydenta Miasta Krakowa  
z dnia

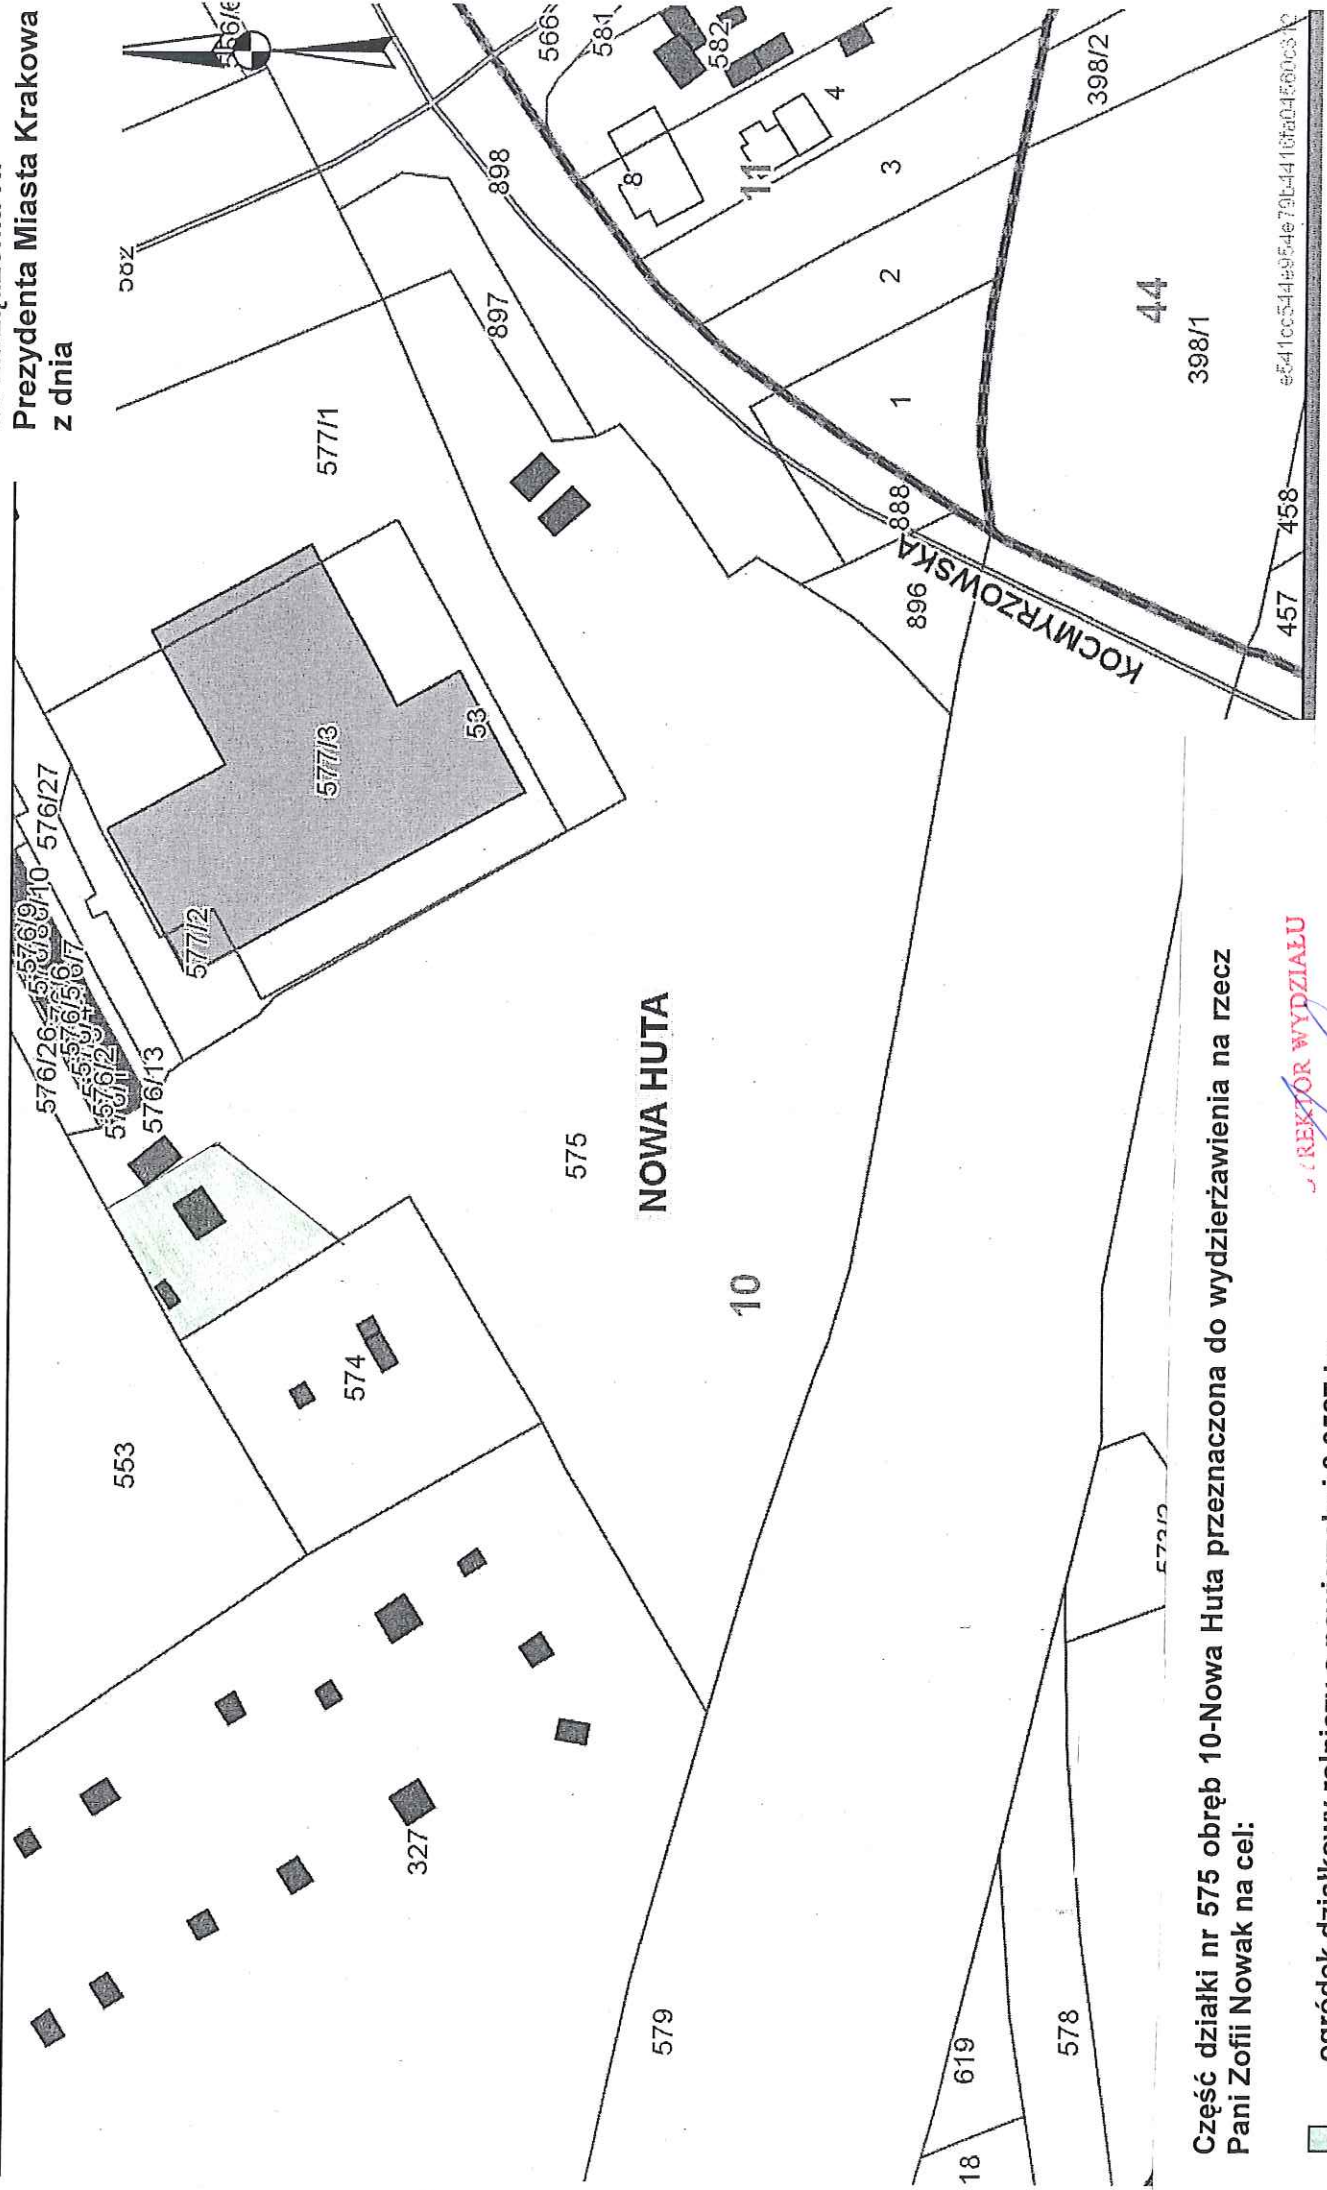

Część działki nr 575 obręb 10-Nowa Huta przeznaczona do wydzierżawienia na rzecz  
Pani Zofii Nowak na cel:

- ogródek działkowy rolniczy o powierzchni 0,0527 ha

REKTOR WYDZIAŁU

*Marta Witkiewicz*  
2001 2012

ificzne oraz ustawy o postępowaniu egzekucyjnym w administrac