


Skala 1 : 500

Załącznik graficzny do zarządzenia nr
Prezydenta Miasta Krakowa z dnia

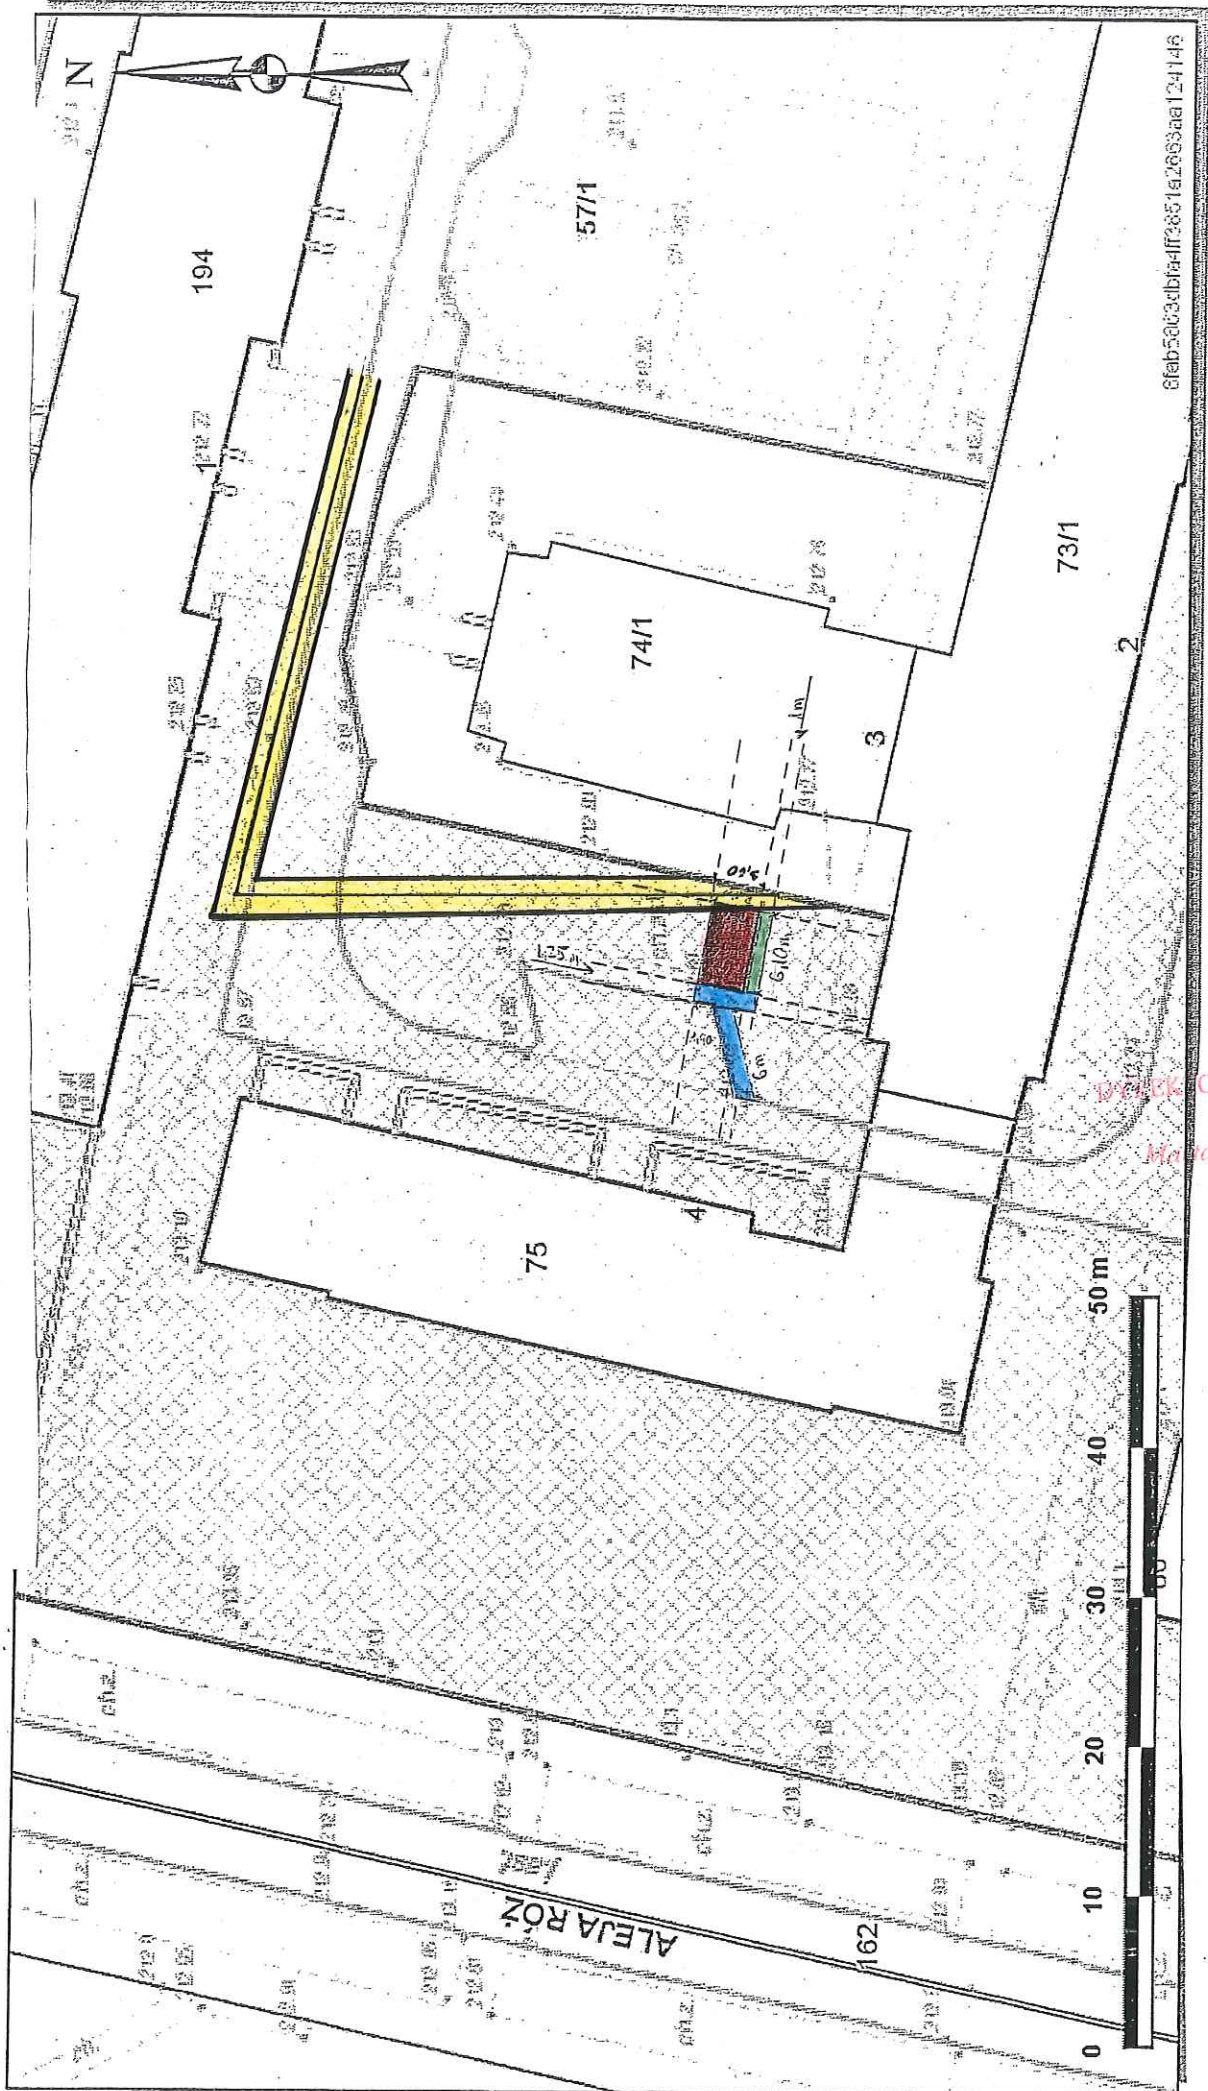

Teren przeznaczony do wydzierżawienia na cele:

- wiata śmietnikowa wraz z okapem
- zielen ostonowa
- dojście
- SZLAK SŁUŻBOWY PRZESYŁY