


Skala 1 : 500

Załącznik graficzny do zarządzenia nr  
Prezydenta Miasta Krakowa z dnia

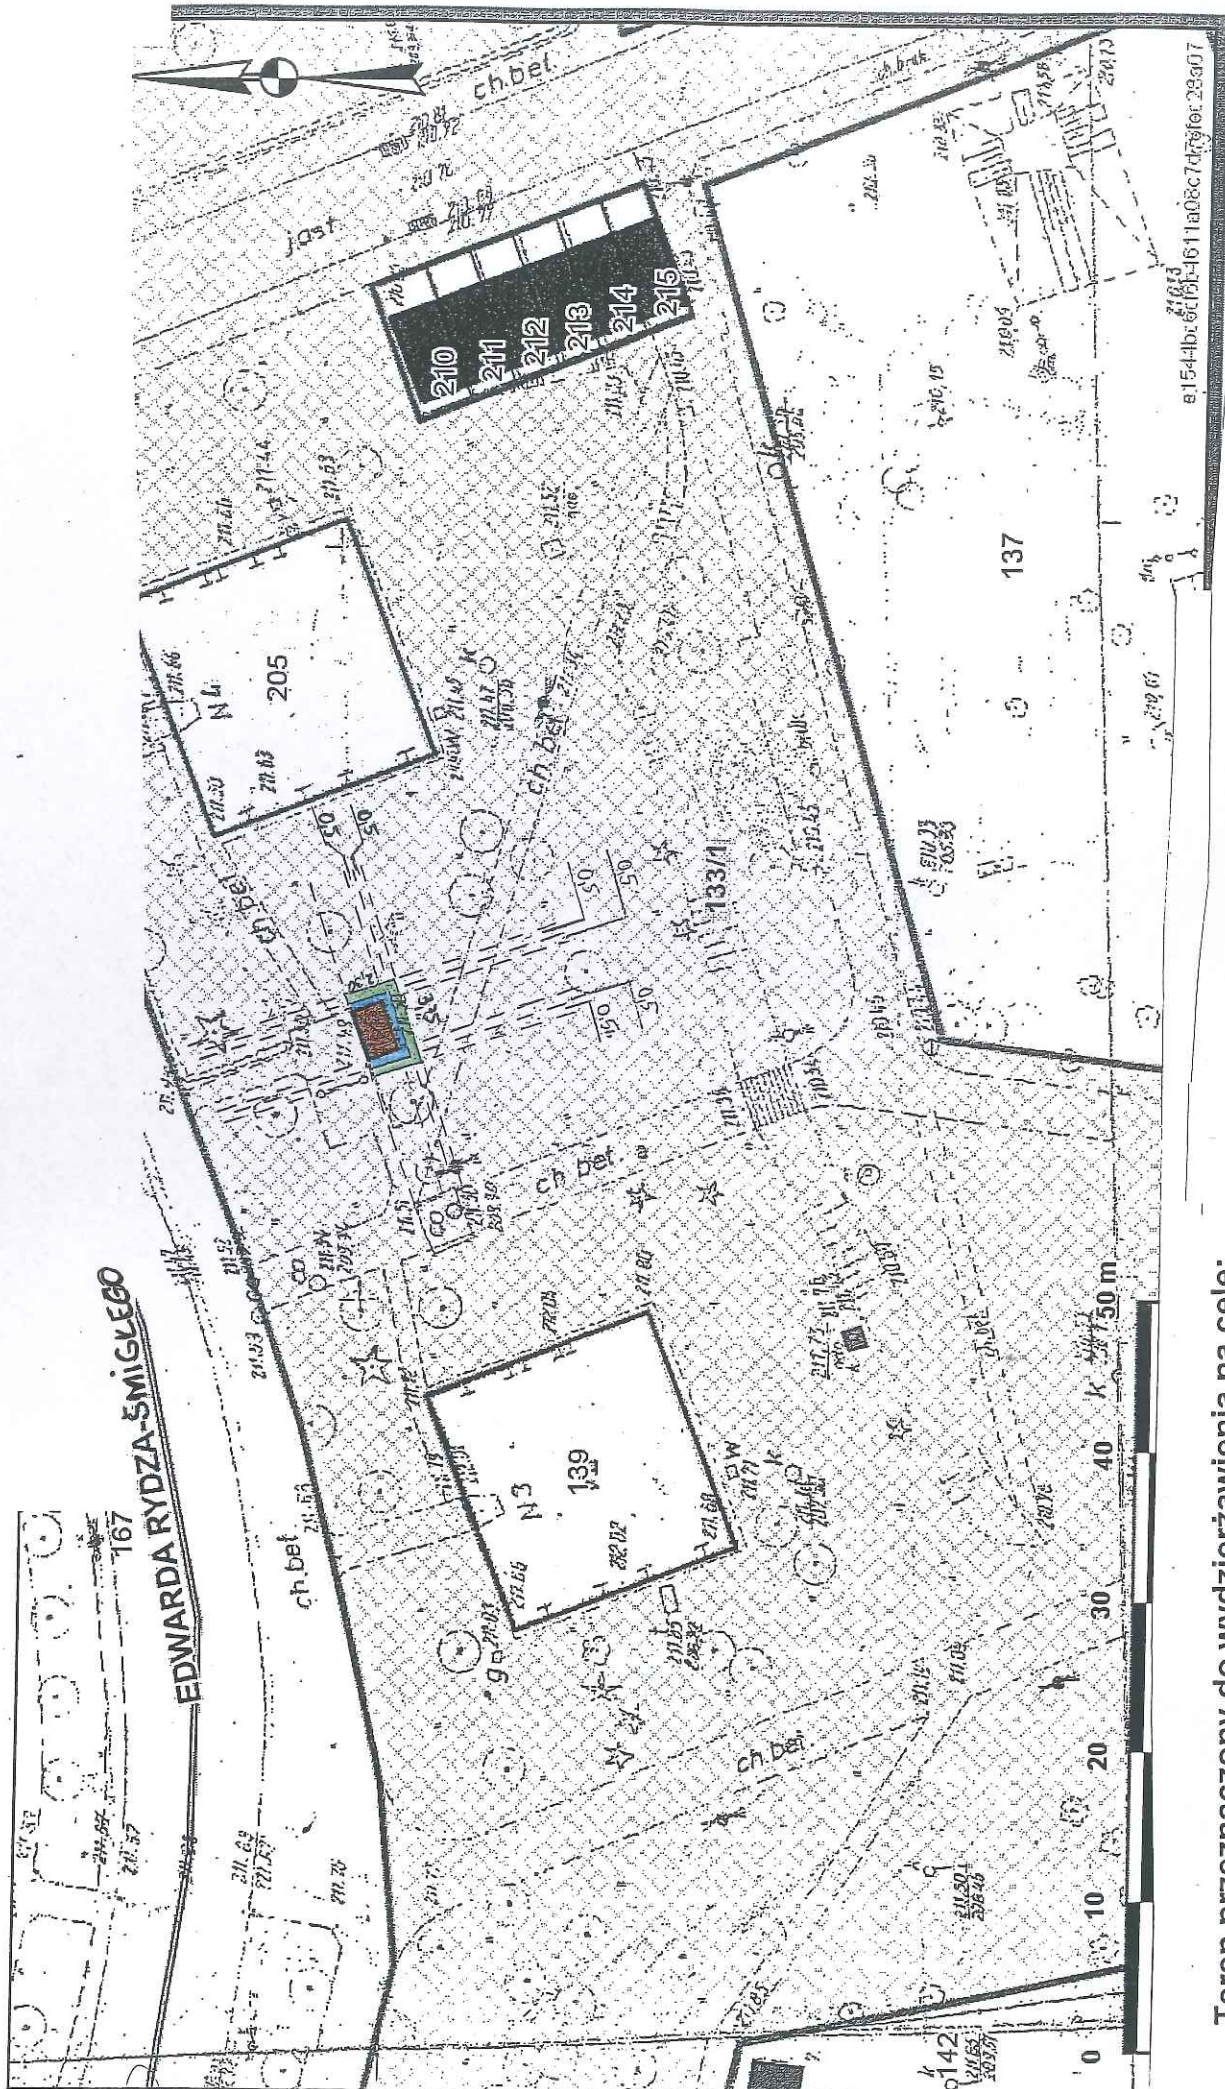

Teren przeznaczony do wydzierżawienia na cele:

-  wiata śmietnikowa wraz z okapem
-  zieleni ostonowa
-  dojście

PRZEMISŁOWY WYDZIAŁ  
Kraków

e:154-lb-6c16f-1611a08c7d79f0e:23a07