


Skala 1 : 1000

Załącznik graficzny do zarządzenia nr
Prezydenta Miasta Krakowa z dnia

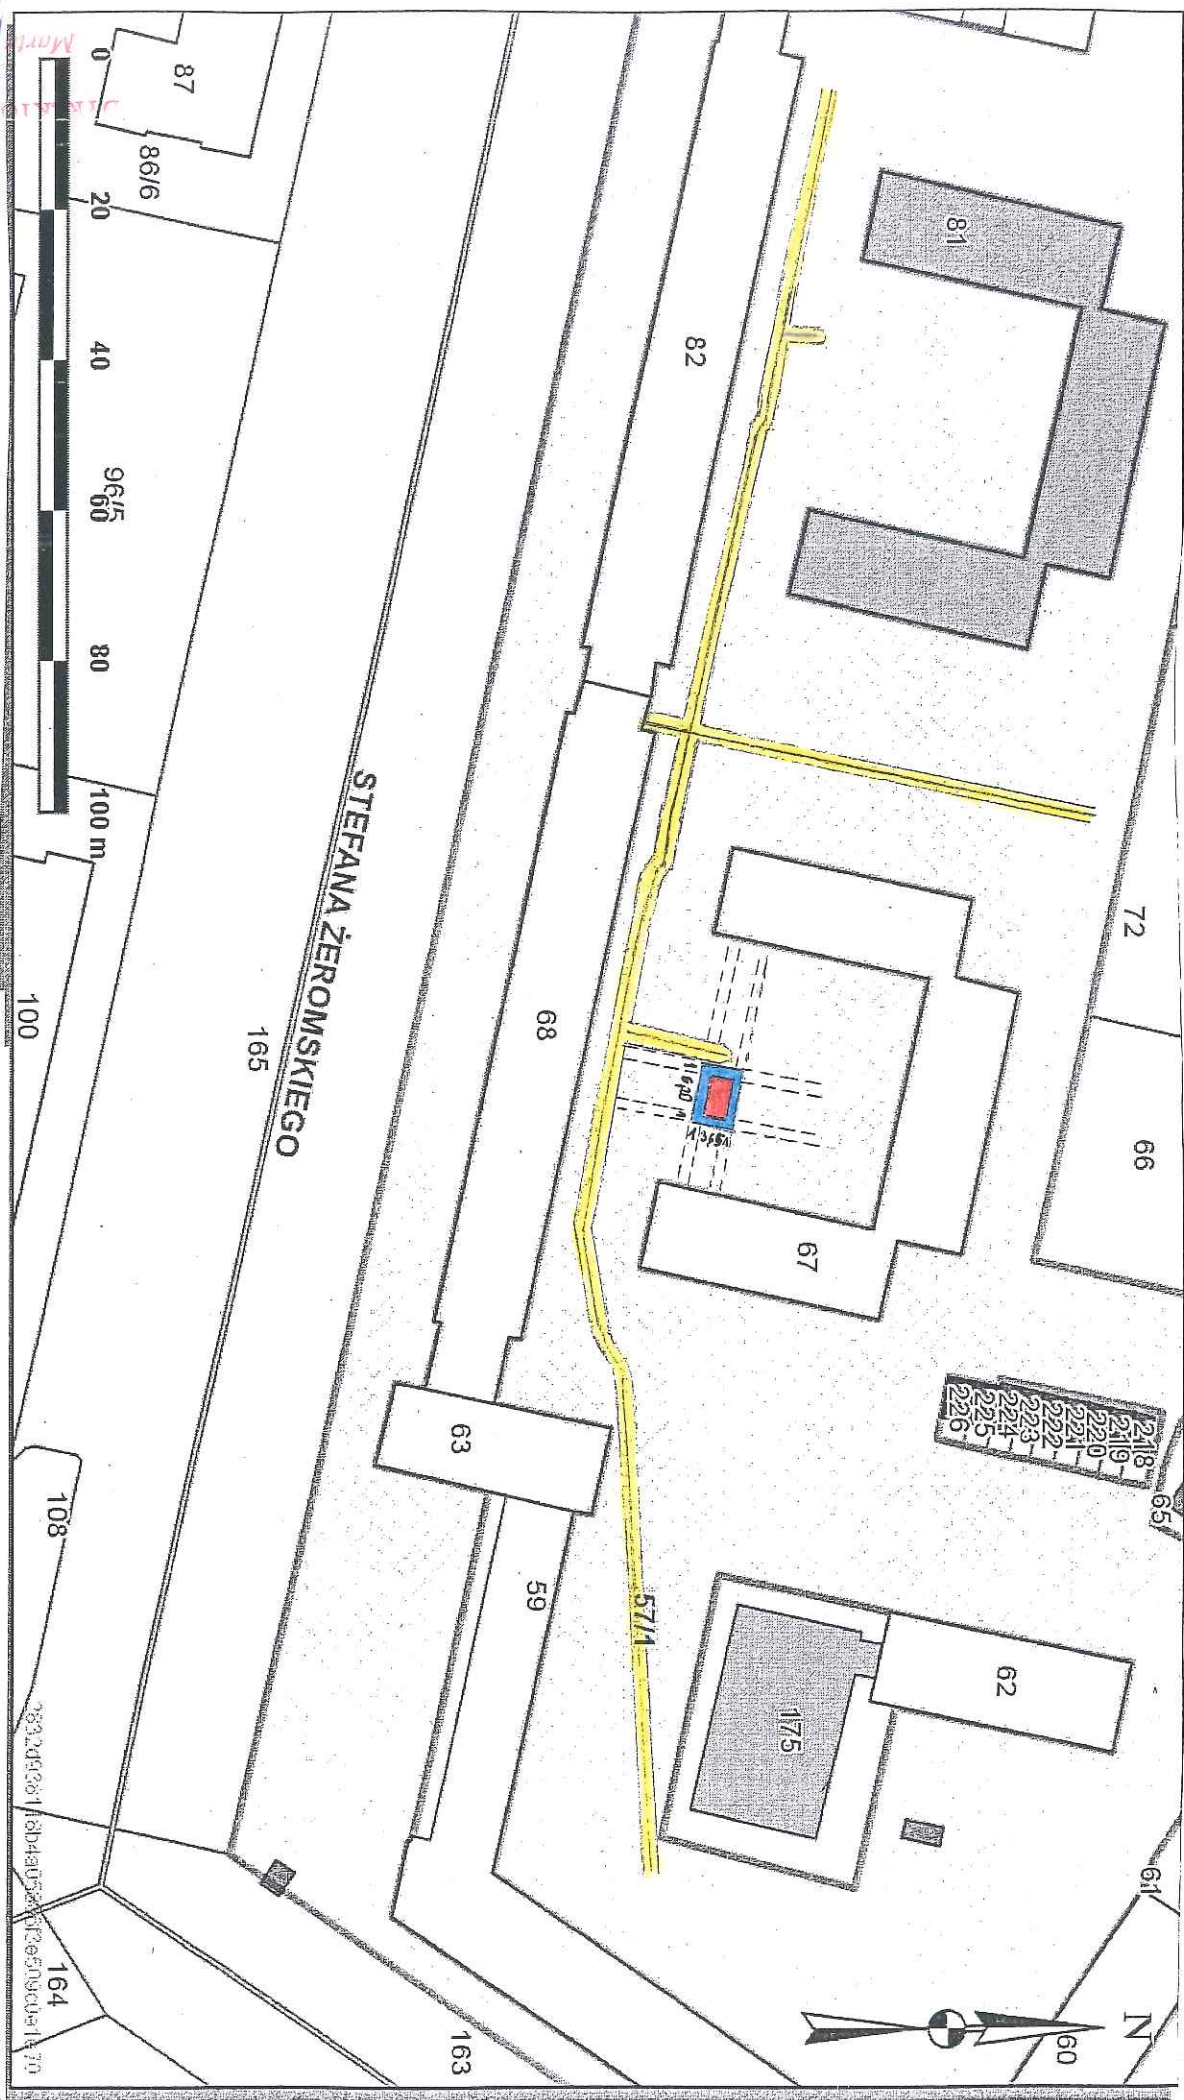

Teren przeznaczony do wydzierżawienia na cele:

- biała śmietnikowa wraz z okapem
- dojście
- zms sważarności mpwiv

14.08.2015
M. W. Nowicz