

Działki
 nie wybrane
 wybrane


Punkty adresowe
 nie wybrane
 wybrane

Budynki

	BIUROWE
	HANDLOWO-USŁUGOWE
	INNE NIEMIESZKALNE
	MIESZKALNE
	OŚWIATY, NAUKI I KULTURY
	PRODUKCYJNE, USŁUGOWE I
	PRZEMYSŁOWE
	SZPITALI I ZAKŁADÓW OPIEKI
	TRANSPORTU I ŁĄCZNOŚCI
	ZBIORNIKI, SILOSY I BUDYNKI
	wybrane
	pozostałe

Skala 1 : 1000

mapa przygotowana przy użyciu
 Internetowego Serwera Danych Przestrzennych

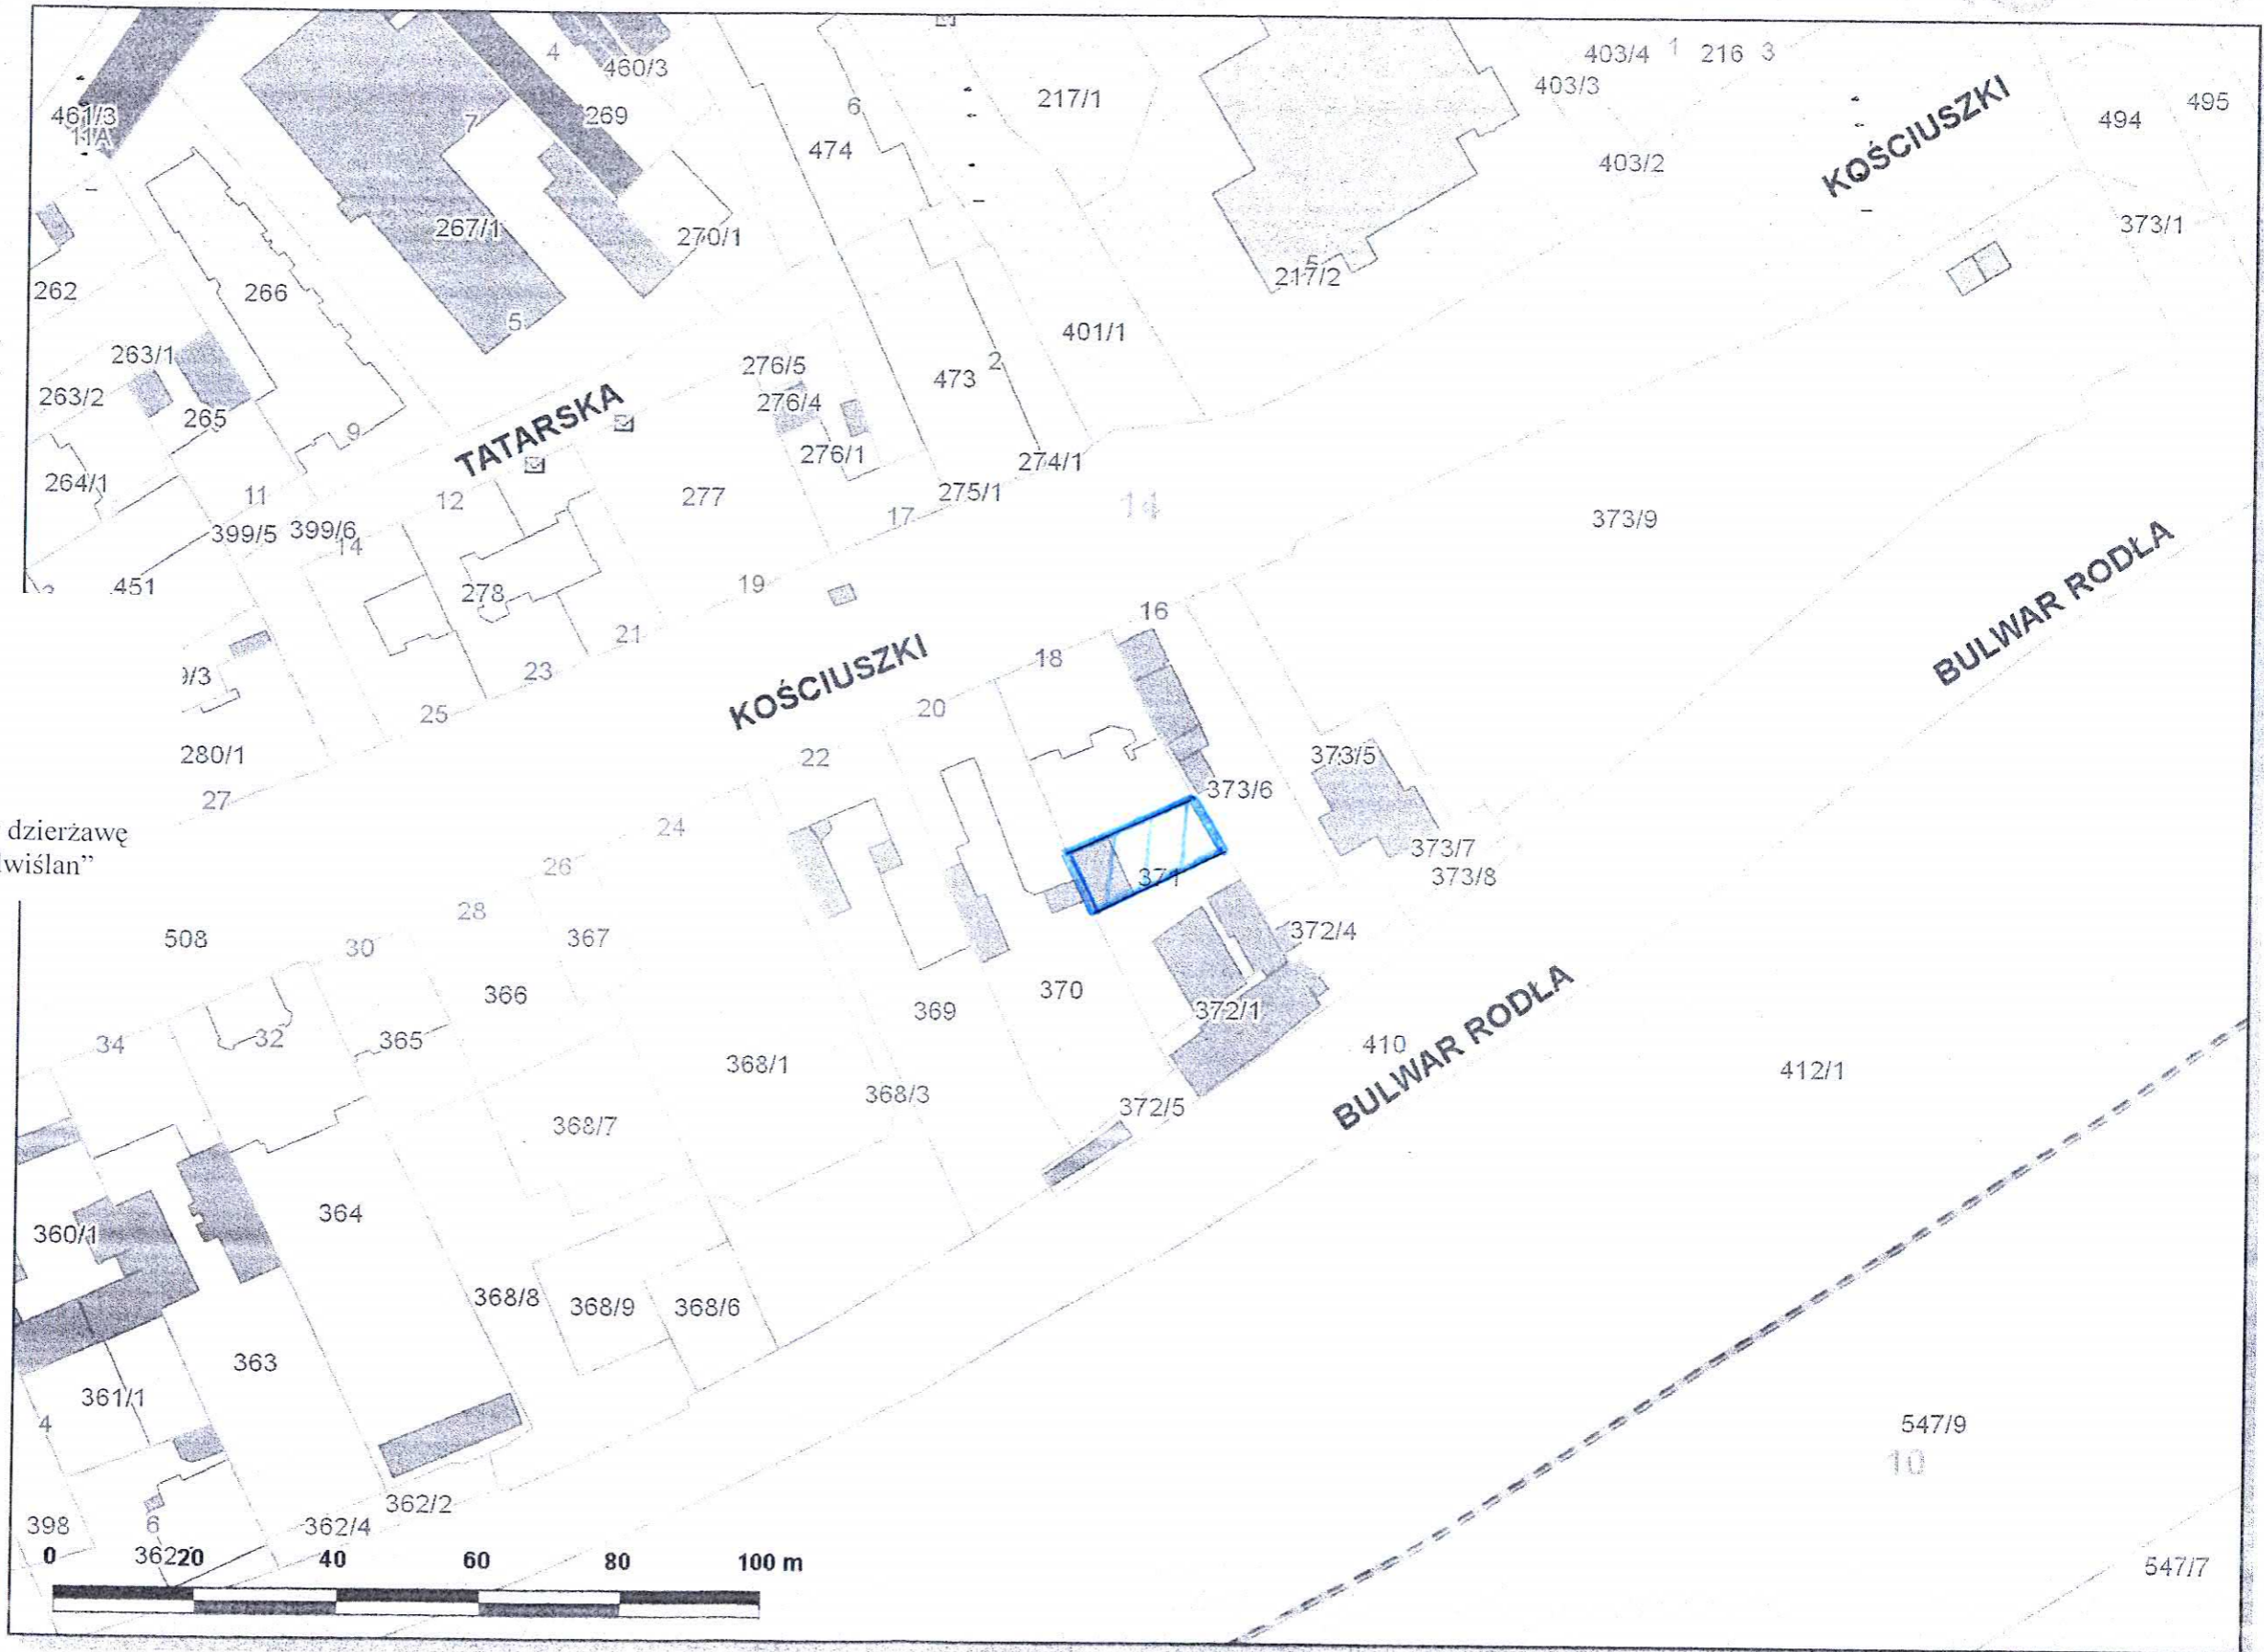

Załącznik graficzny
 do zarządzenia nr
 Prezydenta Miasta Krakowa
 z dnia

LEGENDA
 teren przeznaczony do oddania w dzierżawę
 na rzecz Klubu Sportowego „Nadwiślan”

Zarząd Infrastruktury Sportowej
 w Krakowie
 ul. Walerego Ślawnka 10
 30-633 Kraków
 NIP 6792988495

-8- **DYREKTOR**

Krzysztof Kowal

Udostępniane informacje nie są dokumentami w postępowaniach administracyjnych i innych.
 Dokumenty należy zamawiać w Wydziale Geodezji co podlega opłatom zgodnie z zał.do ustawy z dn.5 czerwca 2014 r. o zmianie ustawy - Prawo geodezyjne i kartograficzne oraz ustawy o postępowaniu egzekucyjnym w administracji (Dz.U 2014 poz.897).
 Wydruk sporządzony przez gumulczyński (GUMUŁCZYŃSKI JAKUB, ZARZĄD INFRASTRUKTURY SPORTOWEJ), 2015.07.31 12:54:36