


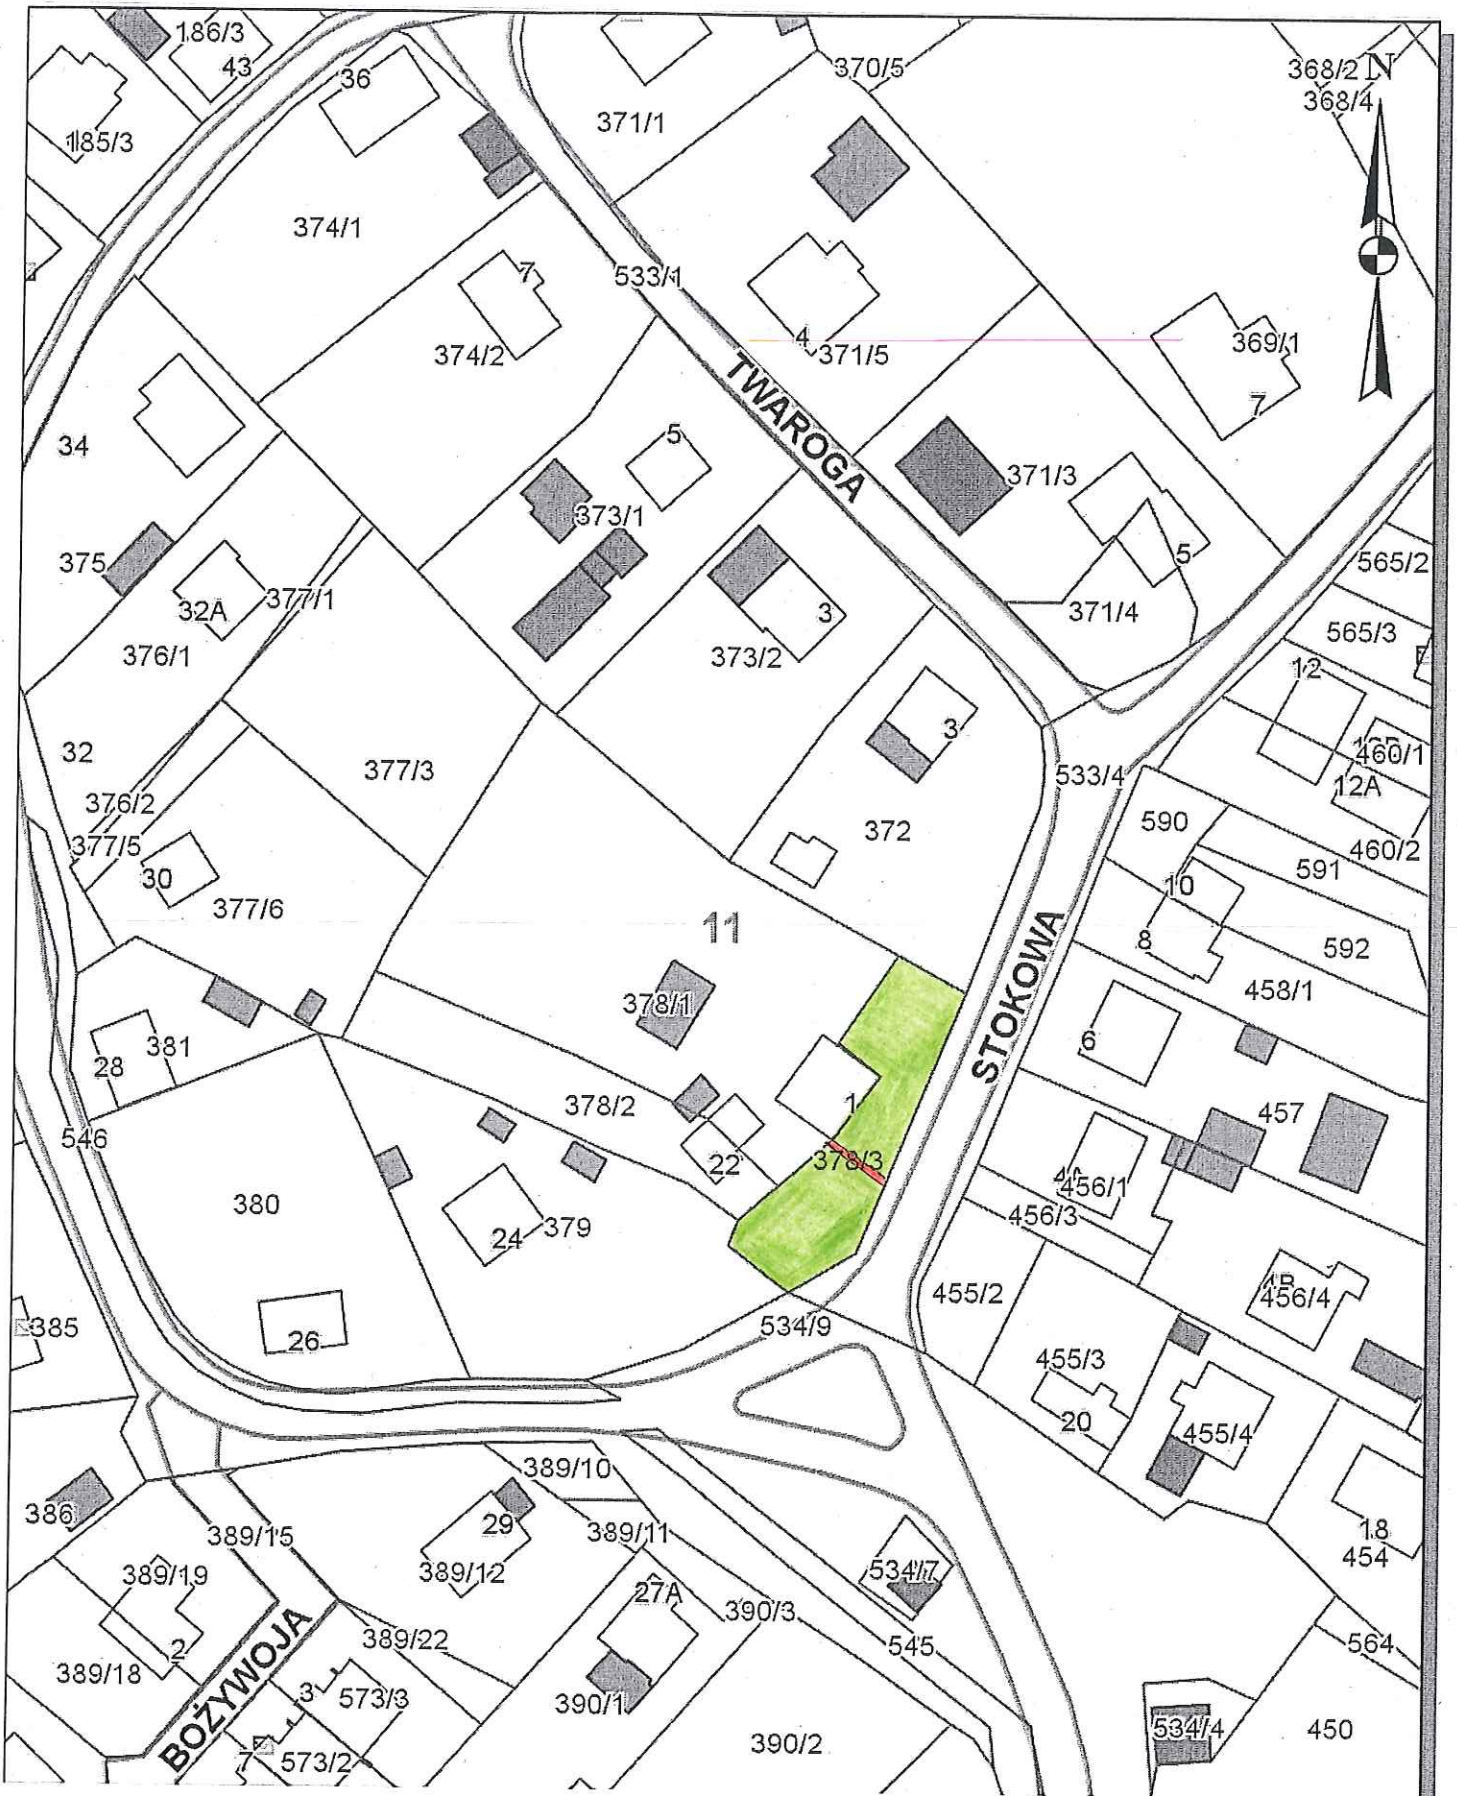

Załącznik graficzny do zarządzenia nr  
Prezydenta Miasta Krakowa z dnia



Teren przeznaczony do wydzierzawienia na cele:

-  zielen przydomowa
-  dojście



skala 1:1000