


Skala 1 : 500

Załącznik graficzny do zarządzenia
Prezydenta Miasta Krakowa

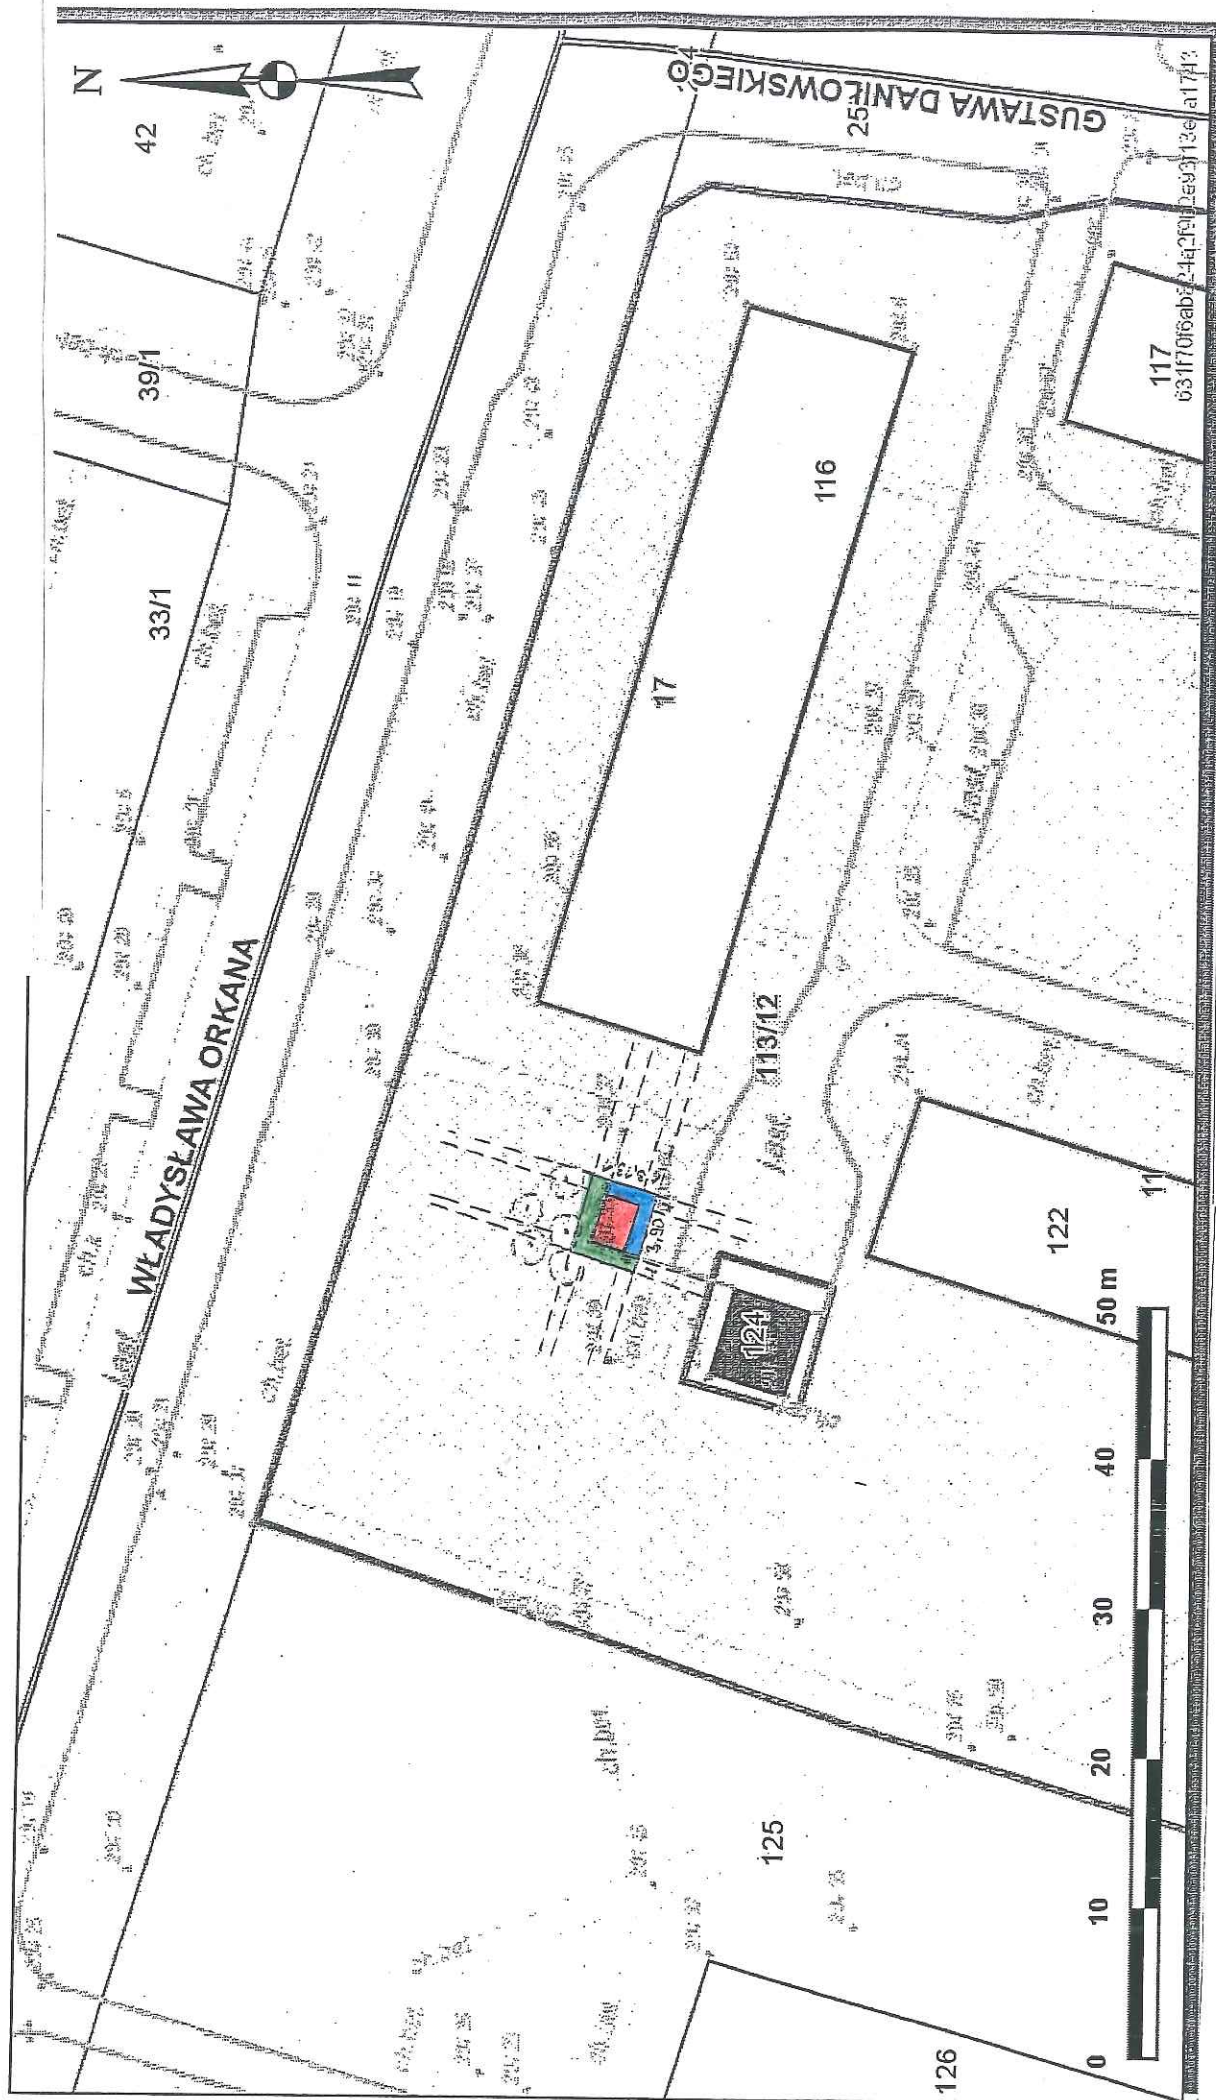

Teren przeznaczony do wydzierżawienia na cele:

-  wiata śmietnikowa wraz z okapem
-  dojście
-  zieleni osłonowa/rolniczy

DRUGI ZAKŁAD
Profesor Witkiewicz