


mapa F  
internetow

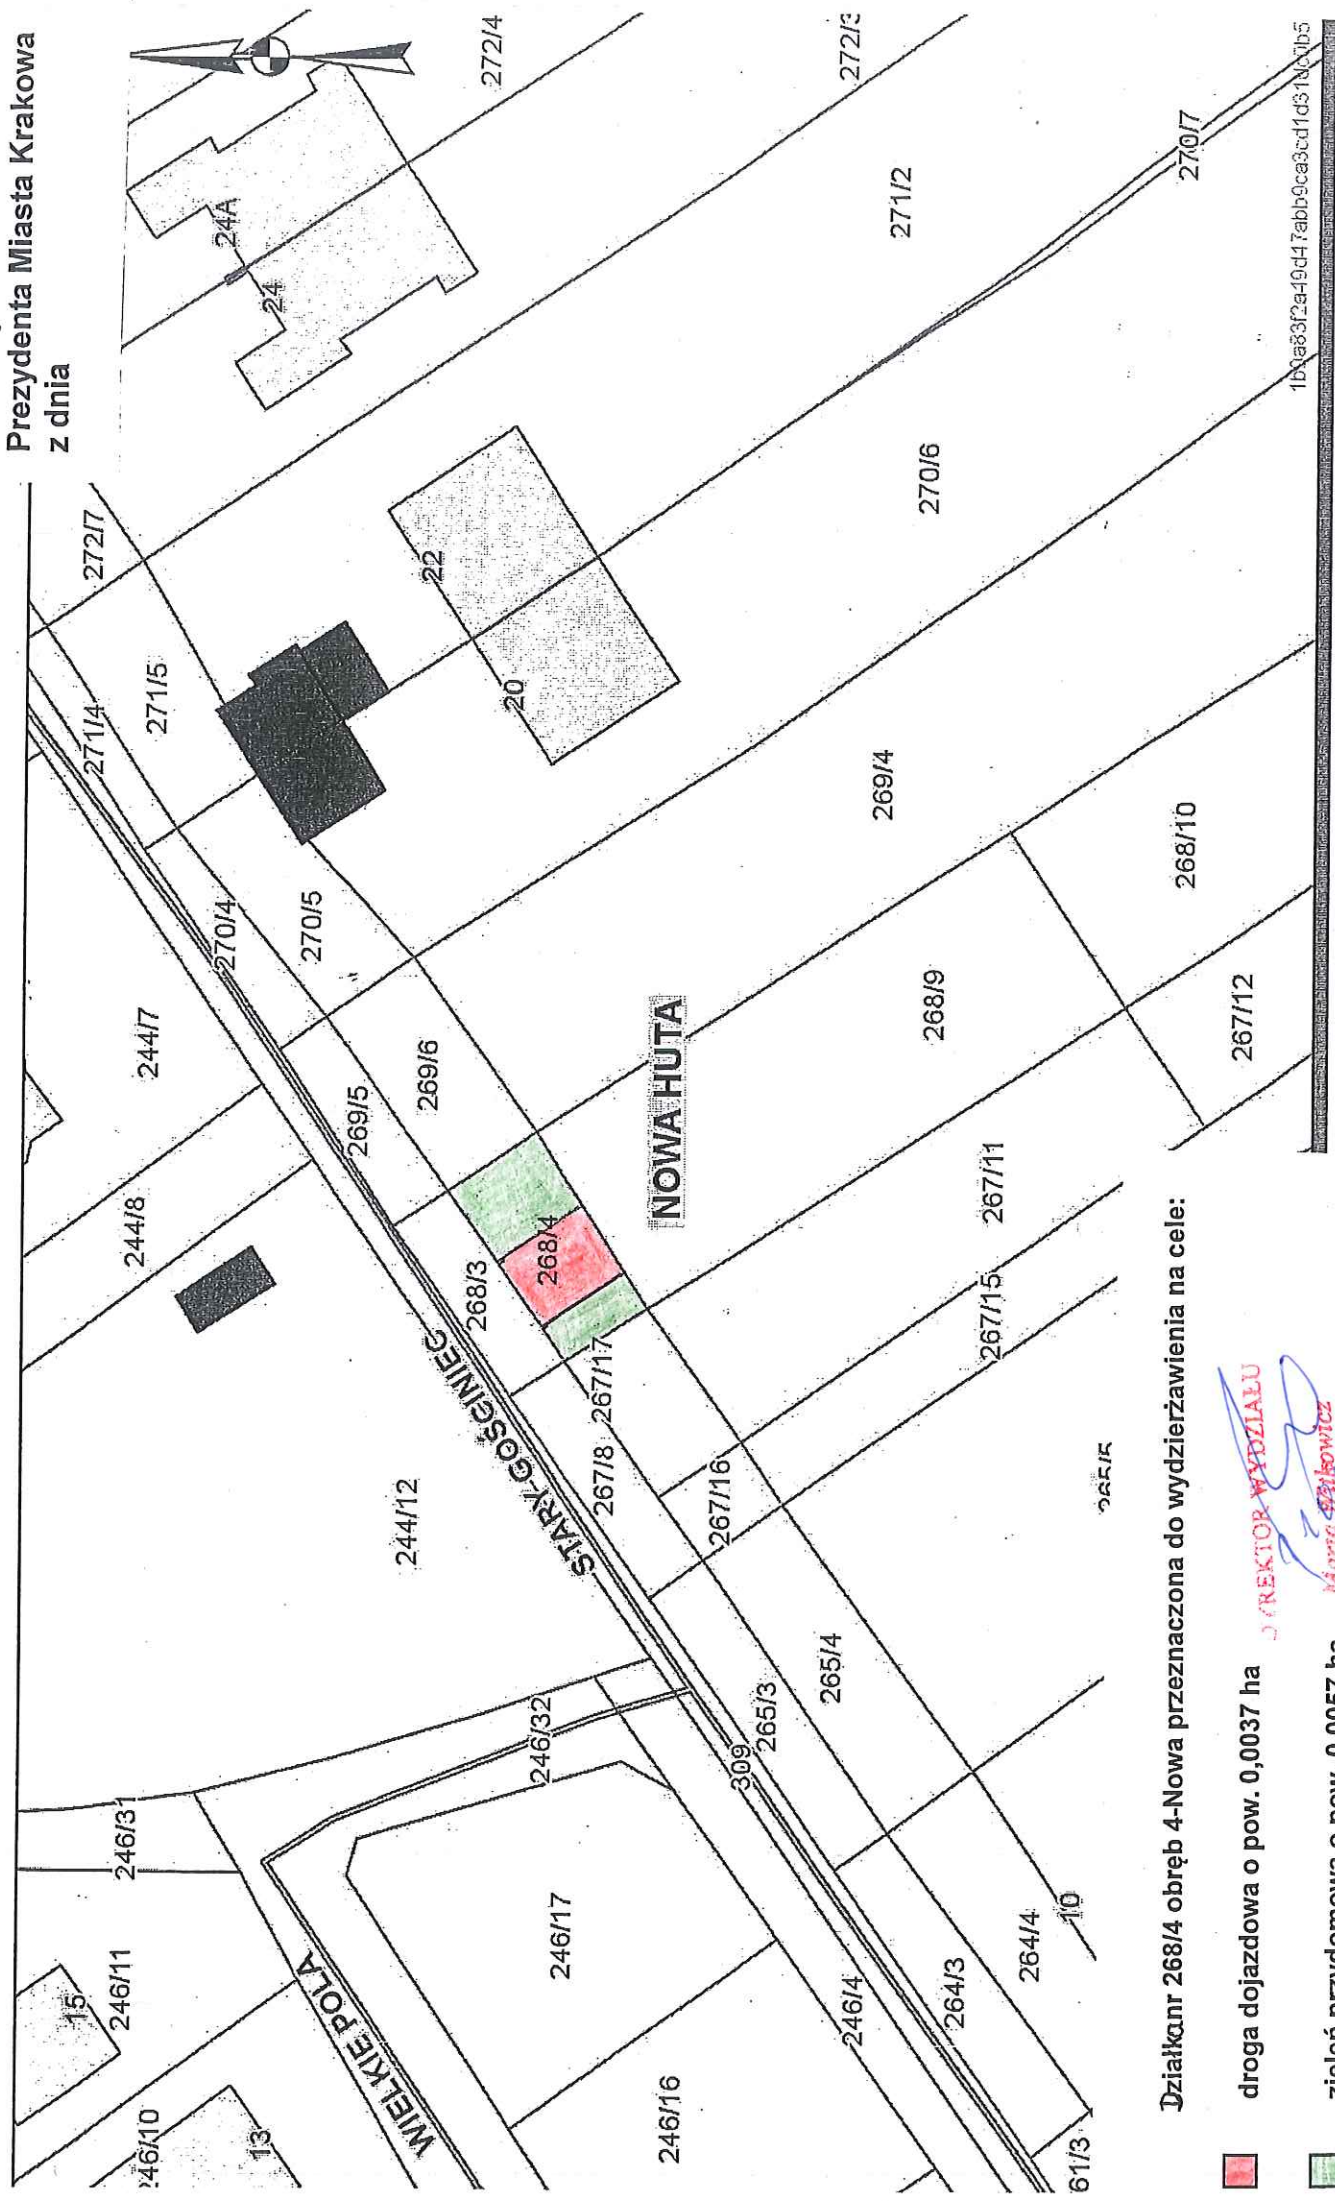

Działkanr 268/4 obręb 4-Nowa przeznaczona do wydzierżawienia na cele:

- droga dojazdowa o pow. 0,0037 ha
- zielen przydomowa o pow. 0,0057 ha

**DIREKTOR WYDZIAŁU**  
*Marta Szubowicz*

1b7a83f2a49d47abb9cca3cd1d371c01b5

aniach administracyjnych i innych.  
ustawy - Prawo geodezyjne i kartograficzne oraz ustawy o postępowaniu egzekucyjnym w administrac  
897).