


Skala 1 : 1000

Załącznik graficzny do zarządzenia  
Prezydenta Miasta Krakowa

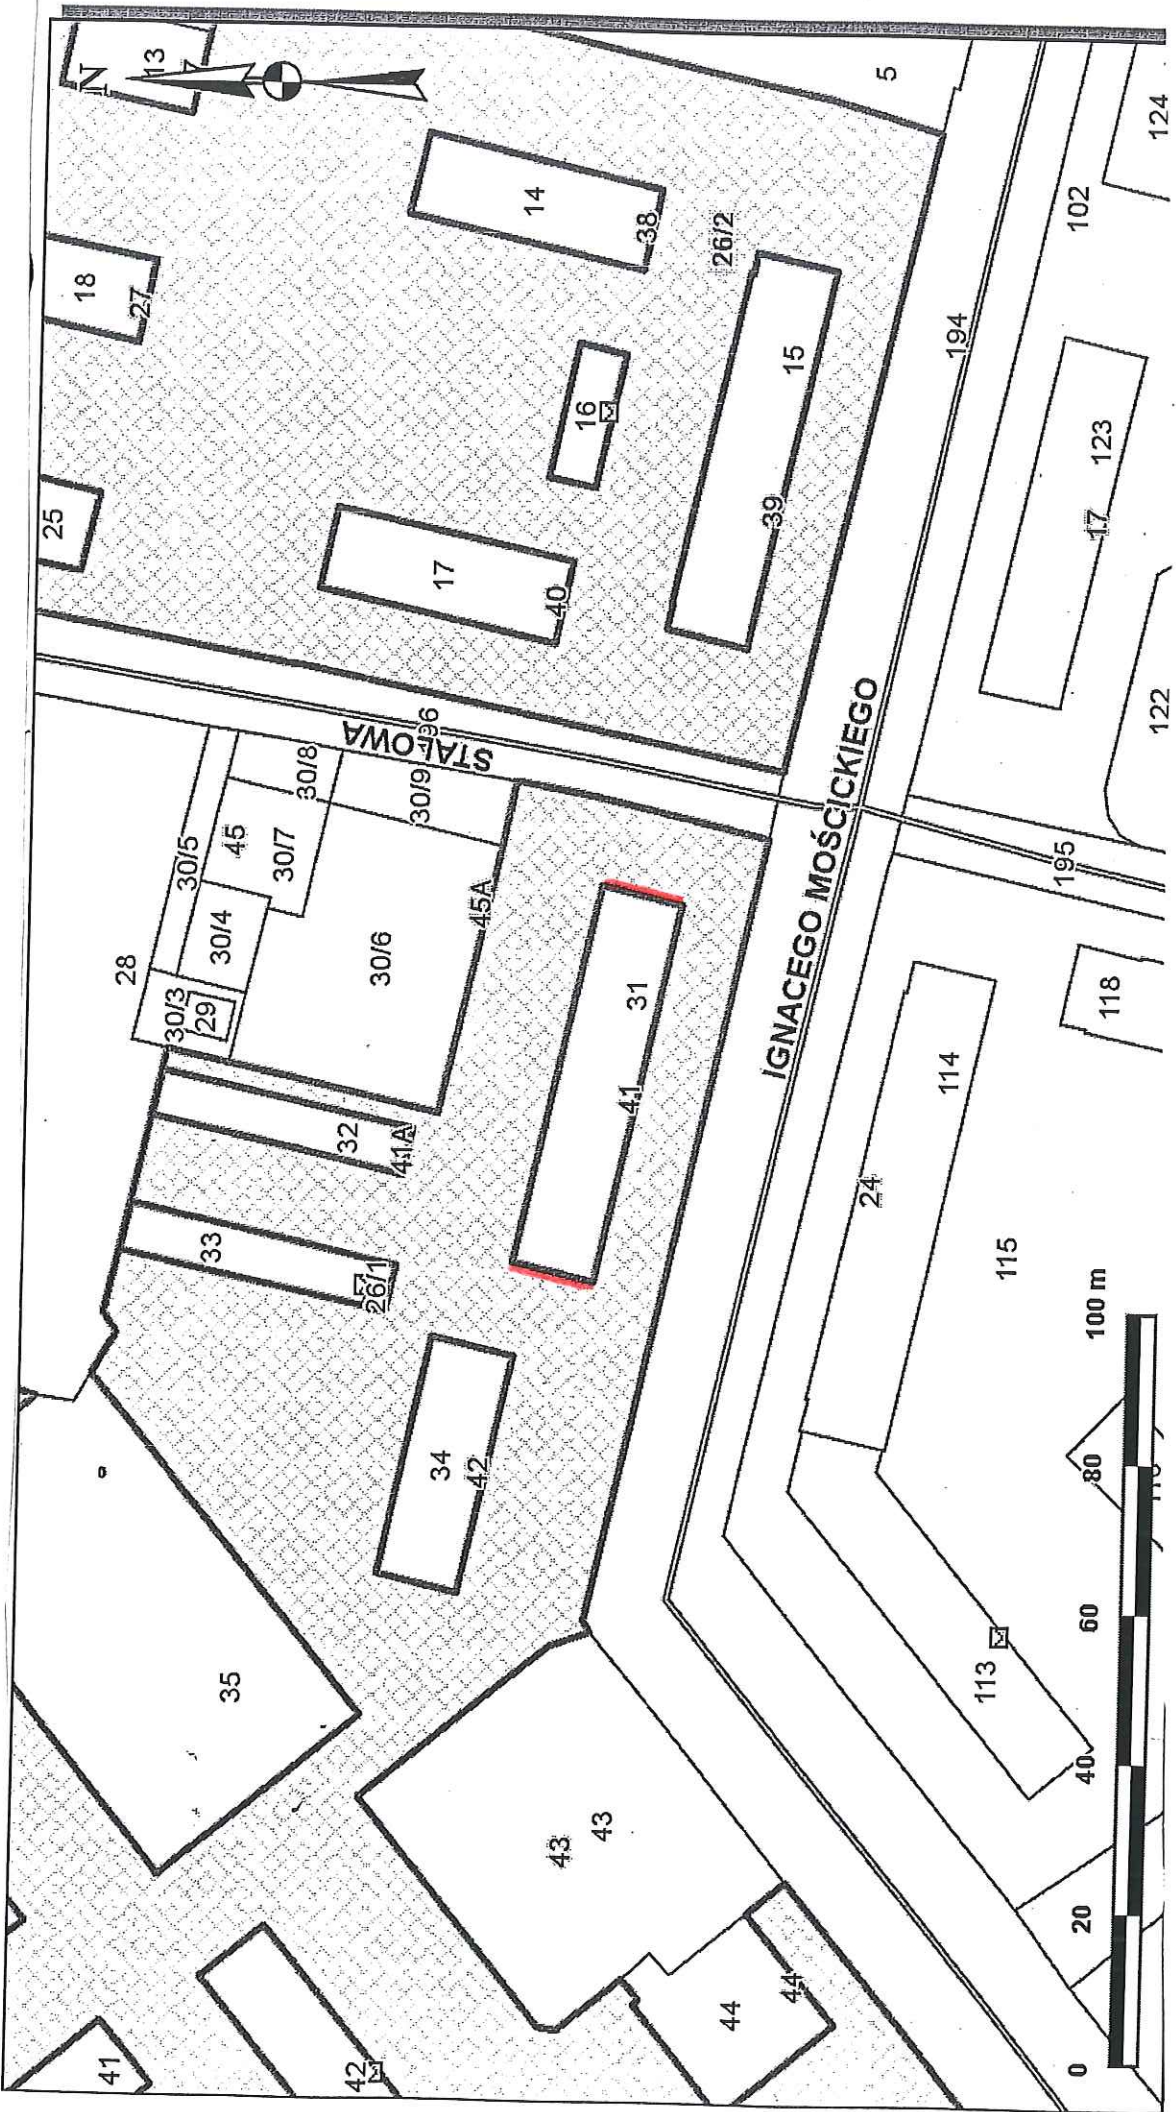

— Część działki nr 26/2 obr 50 Nowa Huta przeznaczona do wydzierżawienia na cel warstwa dociepleniowa  
skala 1:1000

DYREKTOR WYDZIAŁU  
Miejski Urząd Miejski  
Kraków